



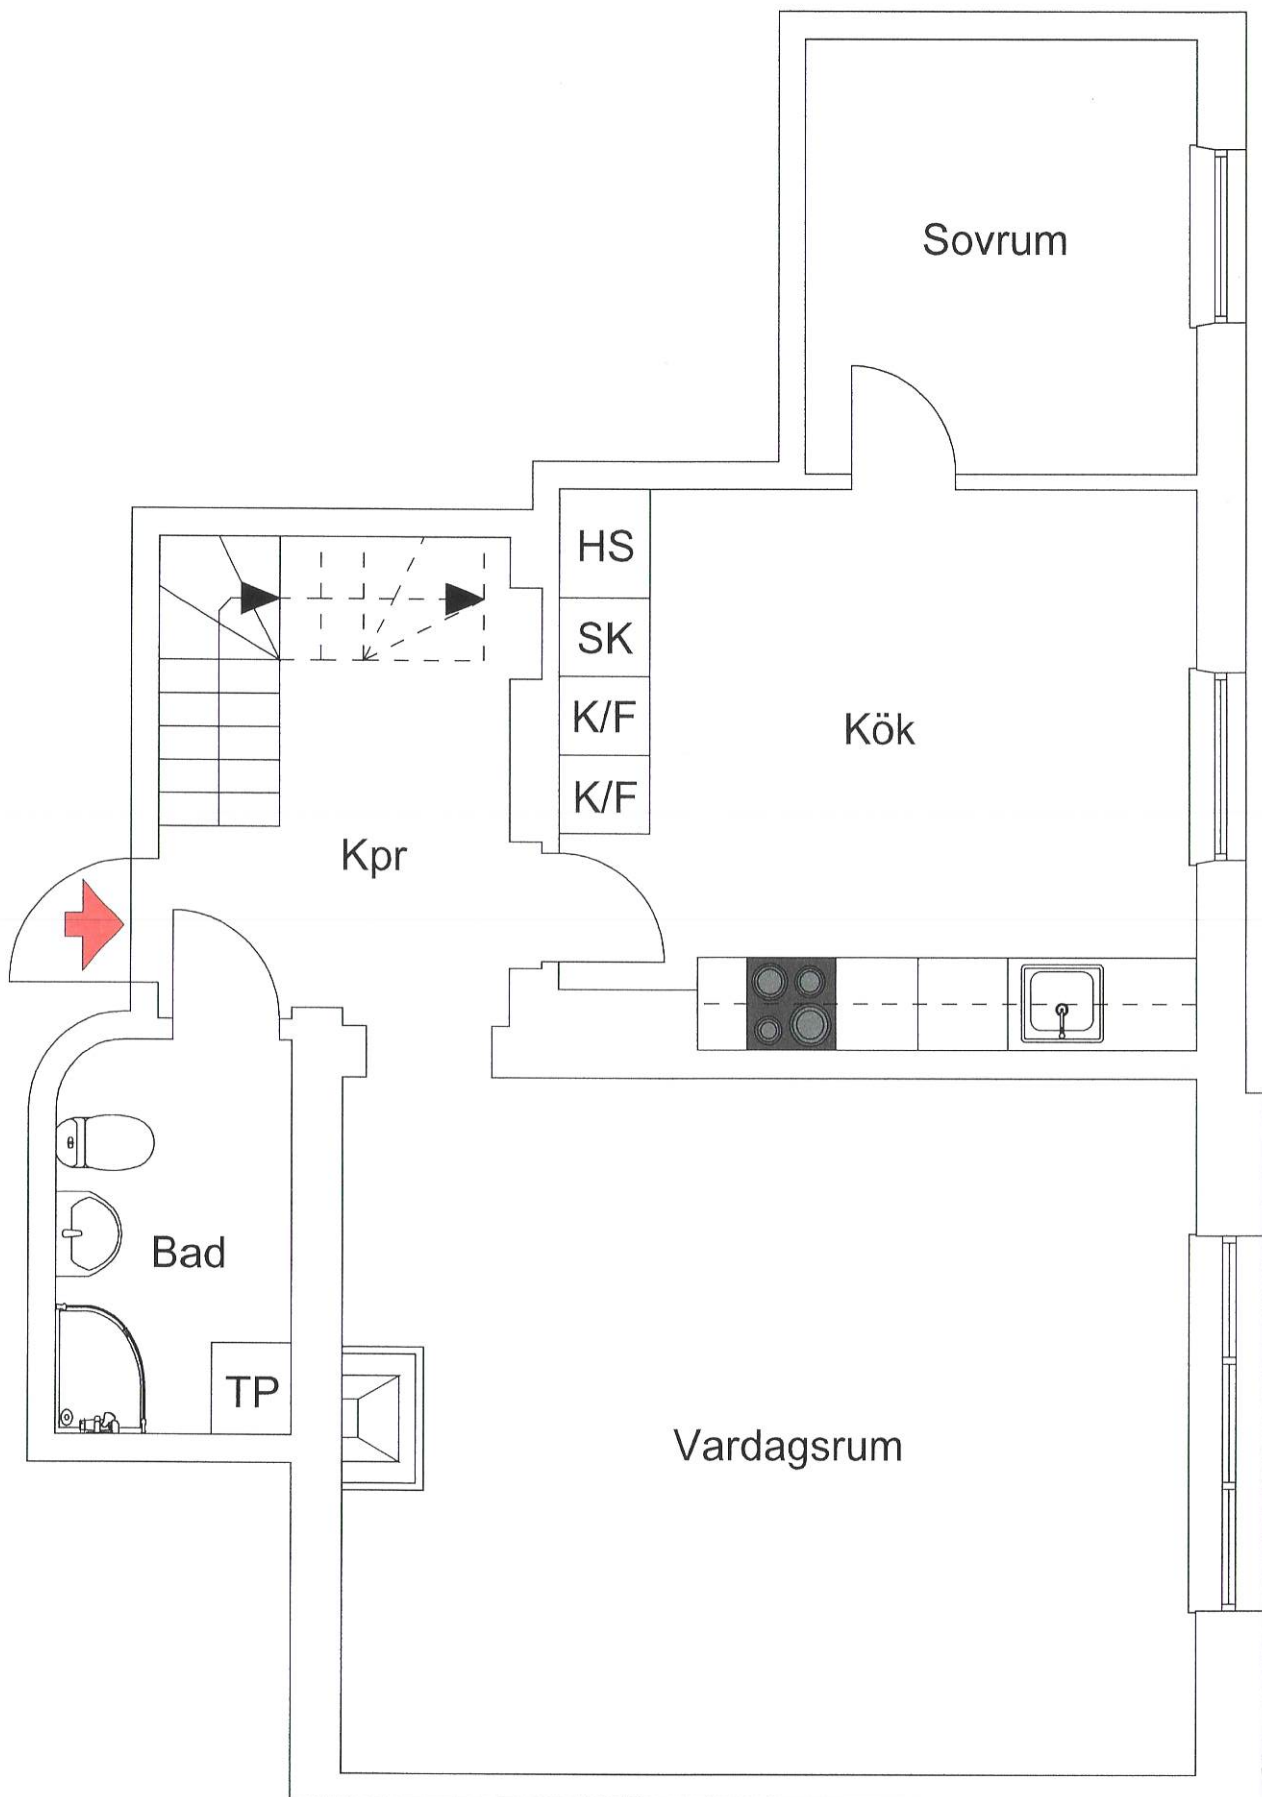

4 rum och kök ca 132m²
Vån 3 och 4, Trädgårdsgatan 4 A
Objektnummer 10434-0043

Vissa avvikelser kan förekomma.

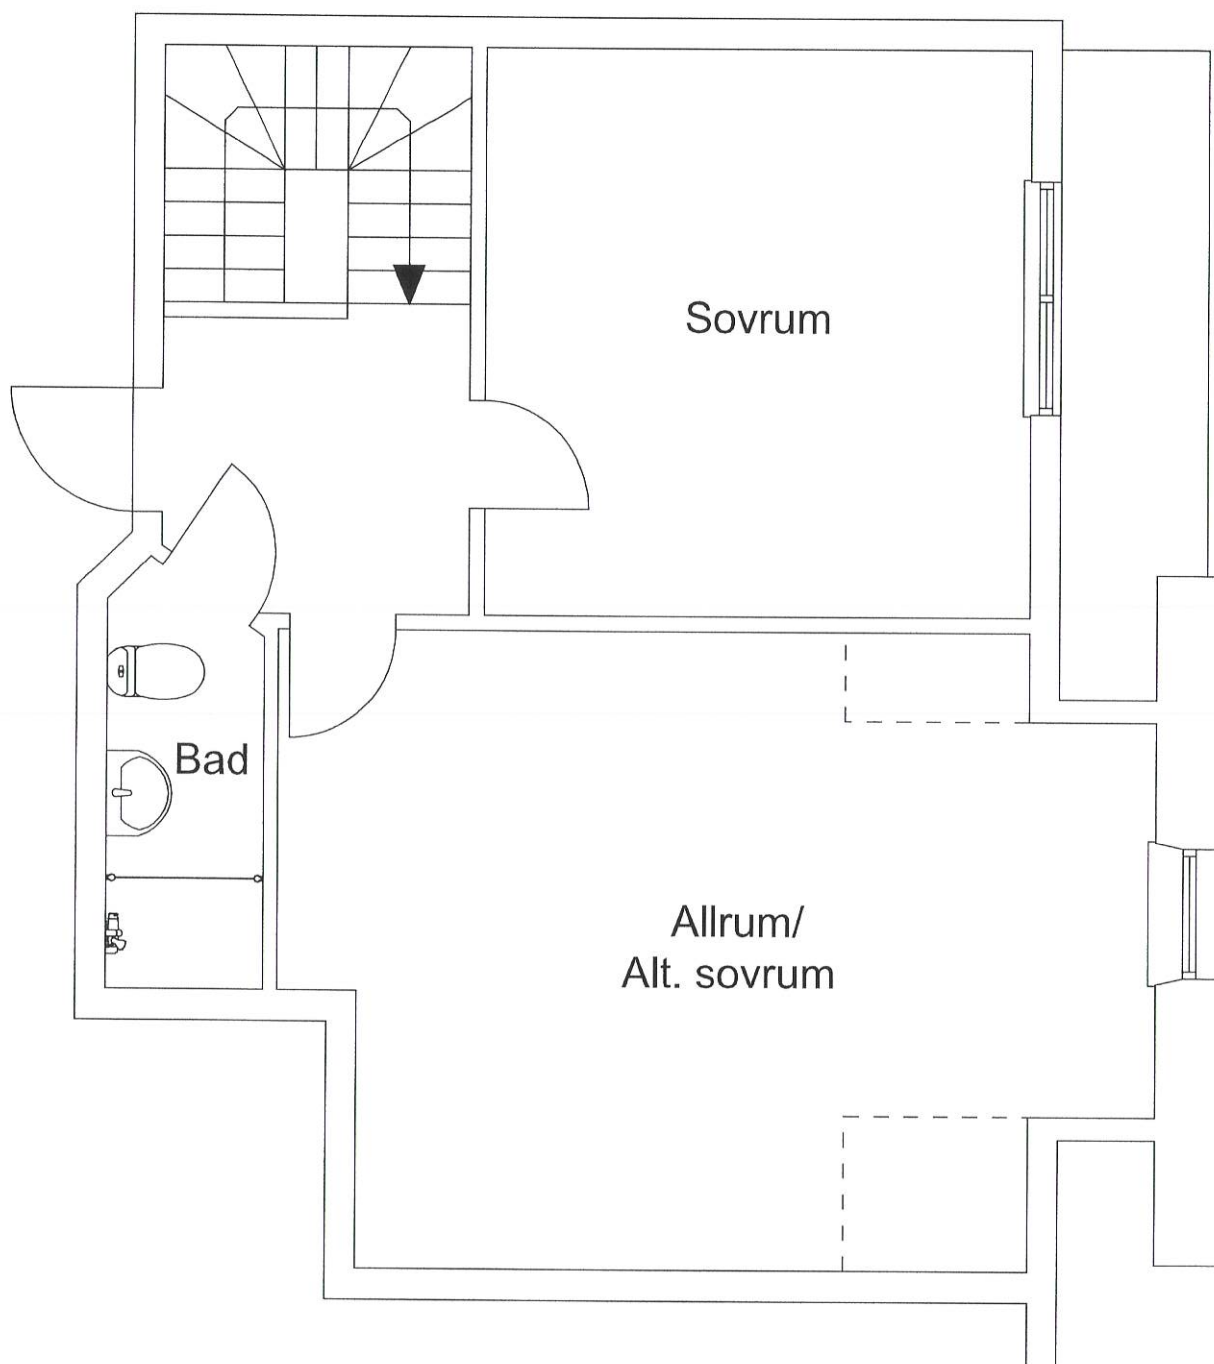

4 rum och kök ca 132m²
Vån 3 och 4, Trädgårdsgatan 4 A
Objektnummer 10434-0043

Vissa avvikelser kan förekomma.