


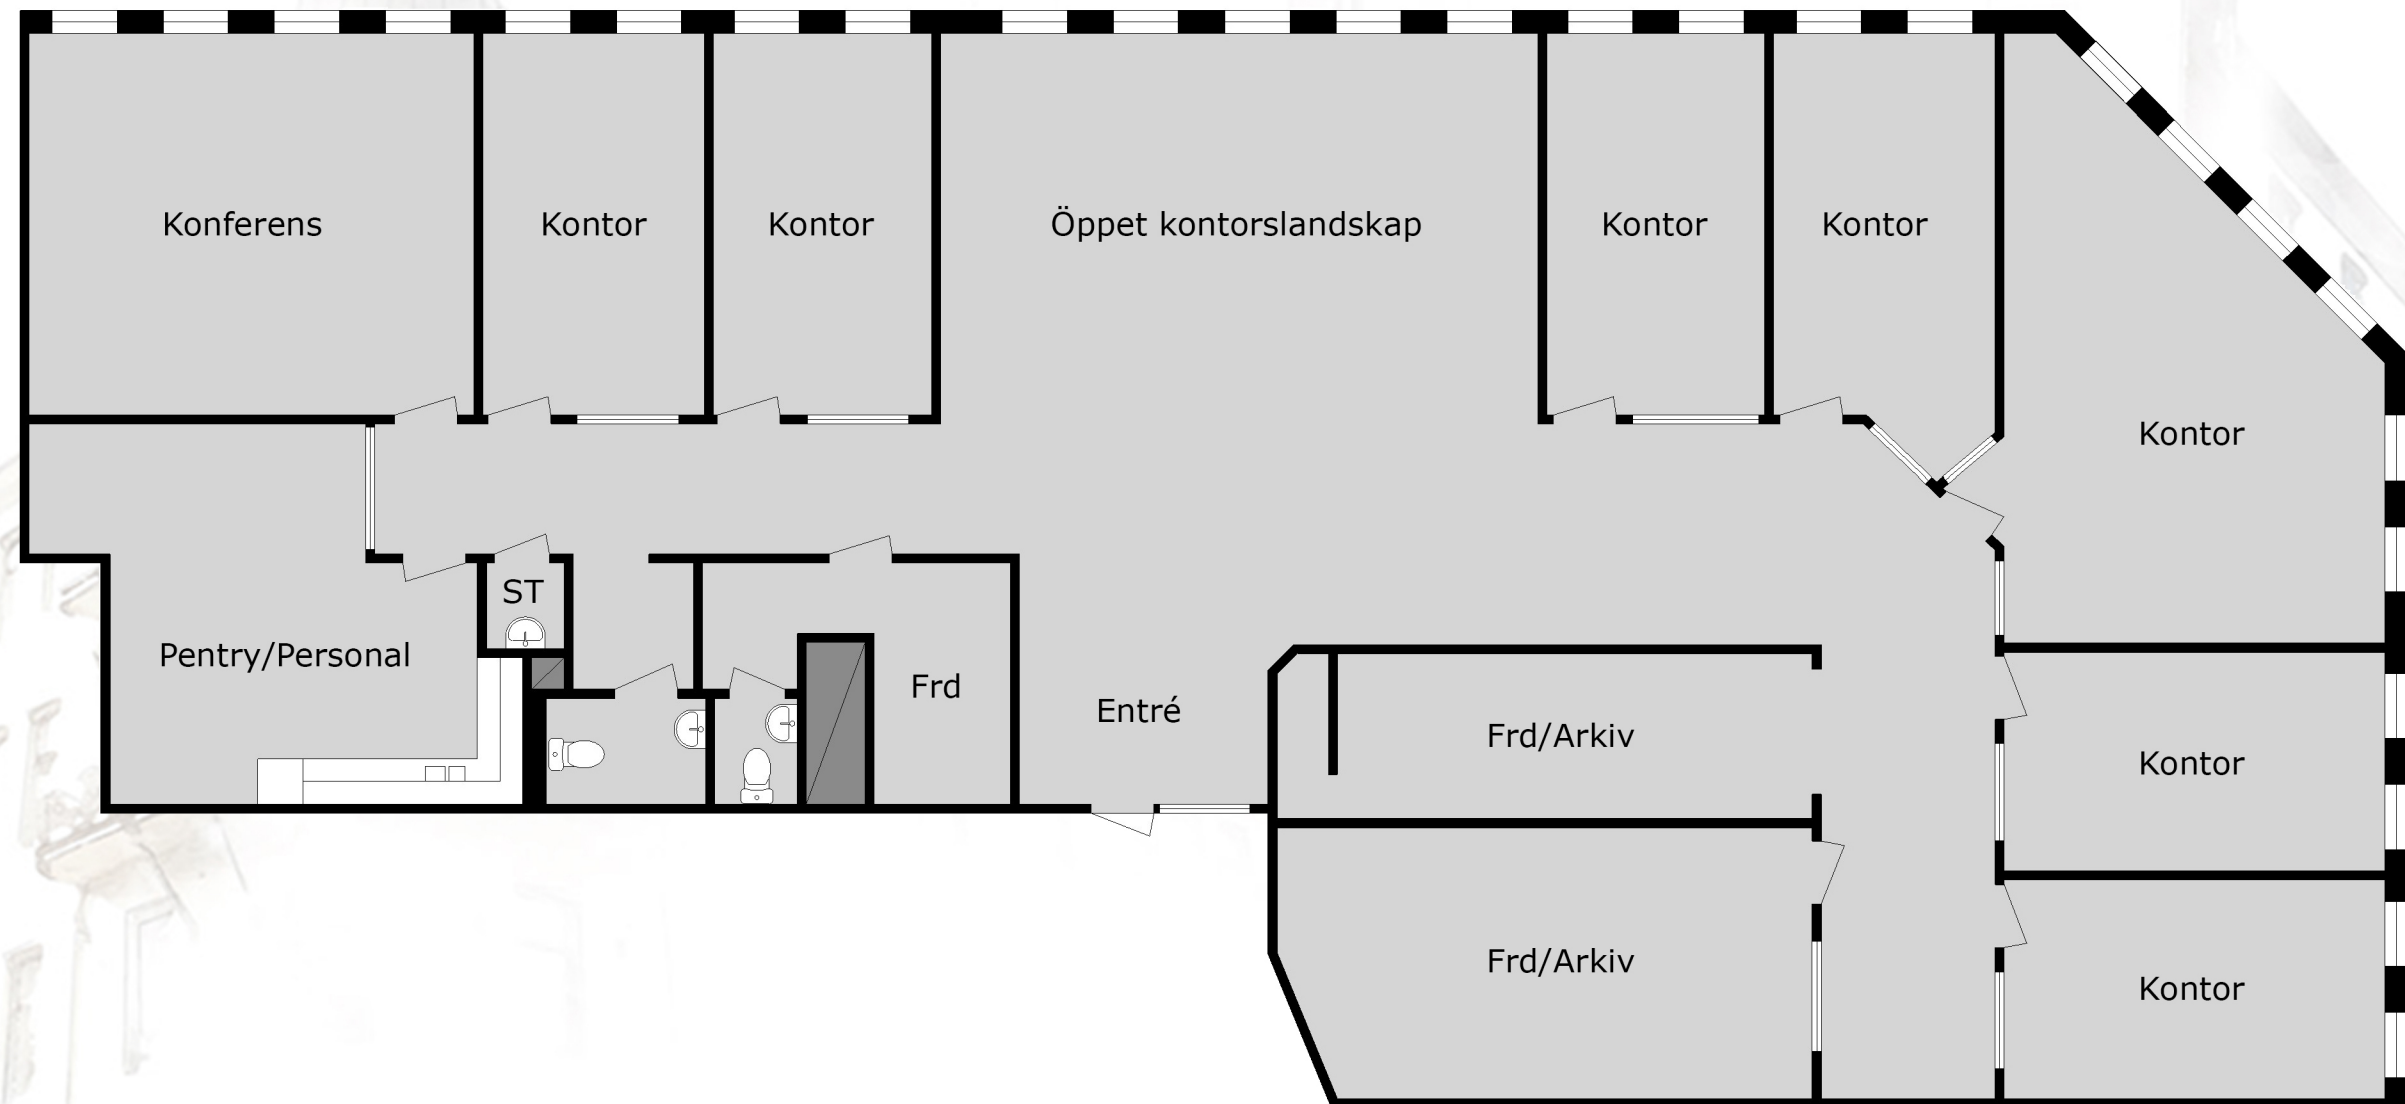

0 5 10m

Med reservation för avvikelser. skala 1:100 (A3)

Sisjö kullegata 8  
plan 2