


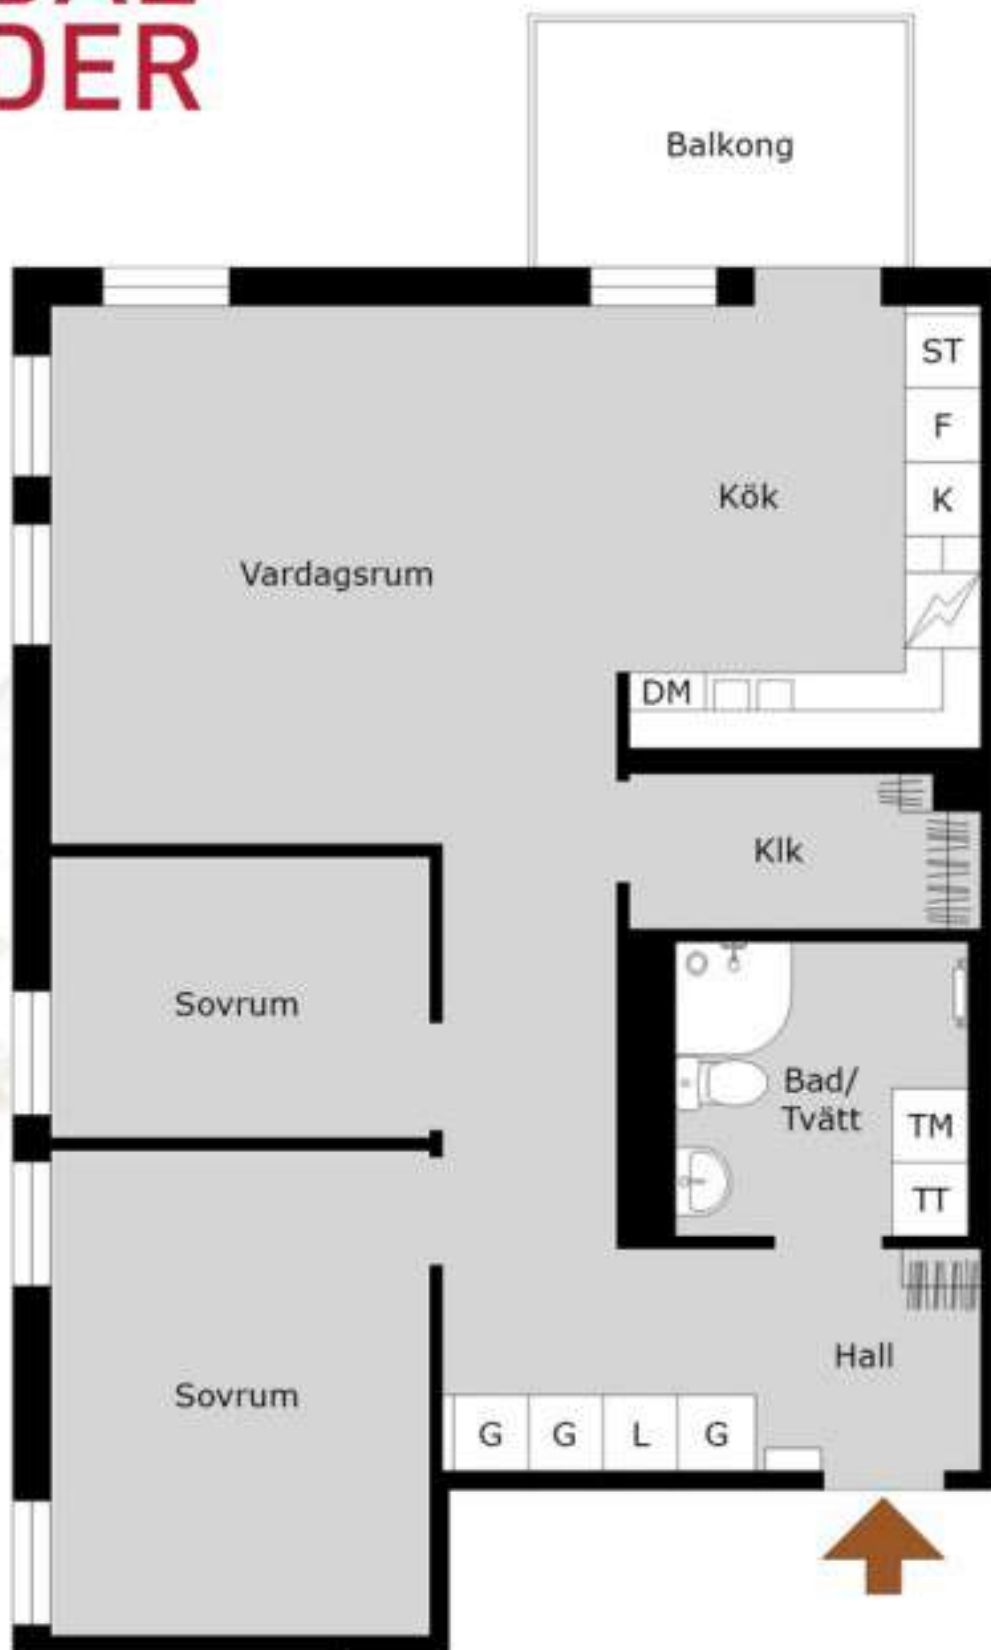

Linbastagatan 1

3 rok

Med reservation för avvikelser. Planskissen är ej skalenlig