


O | BAL DER

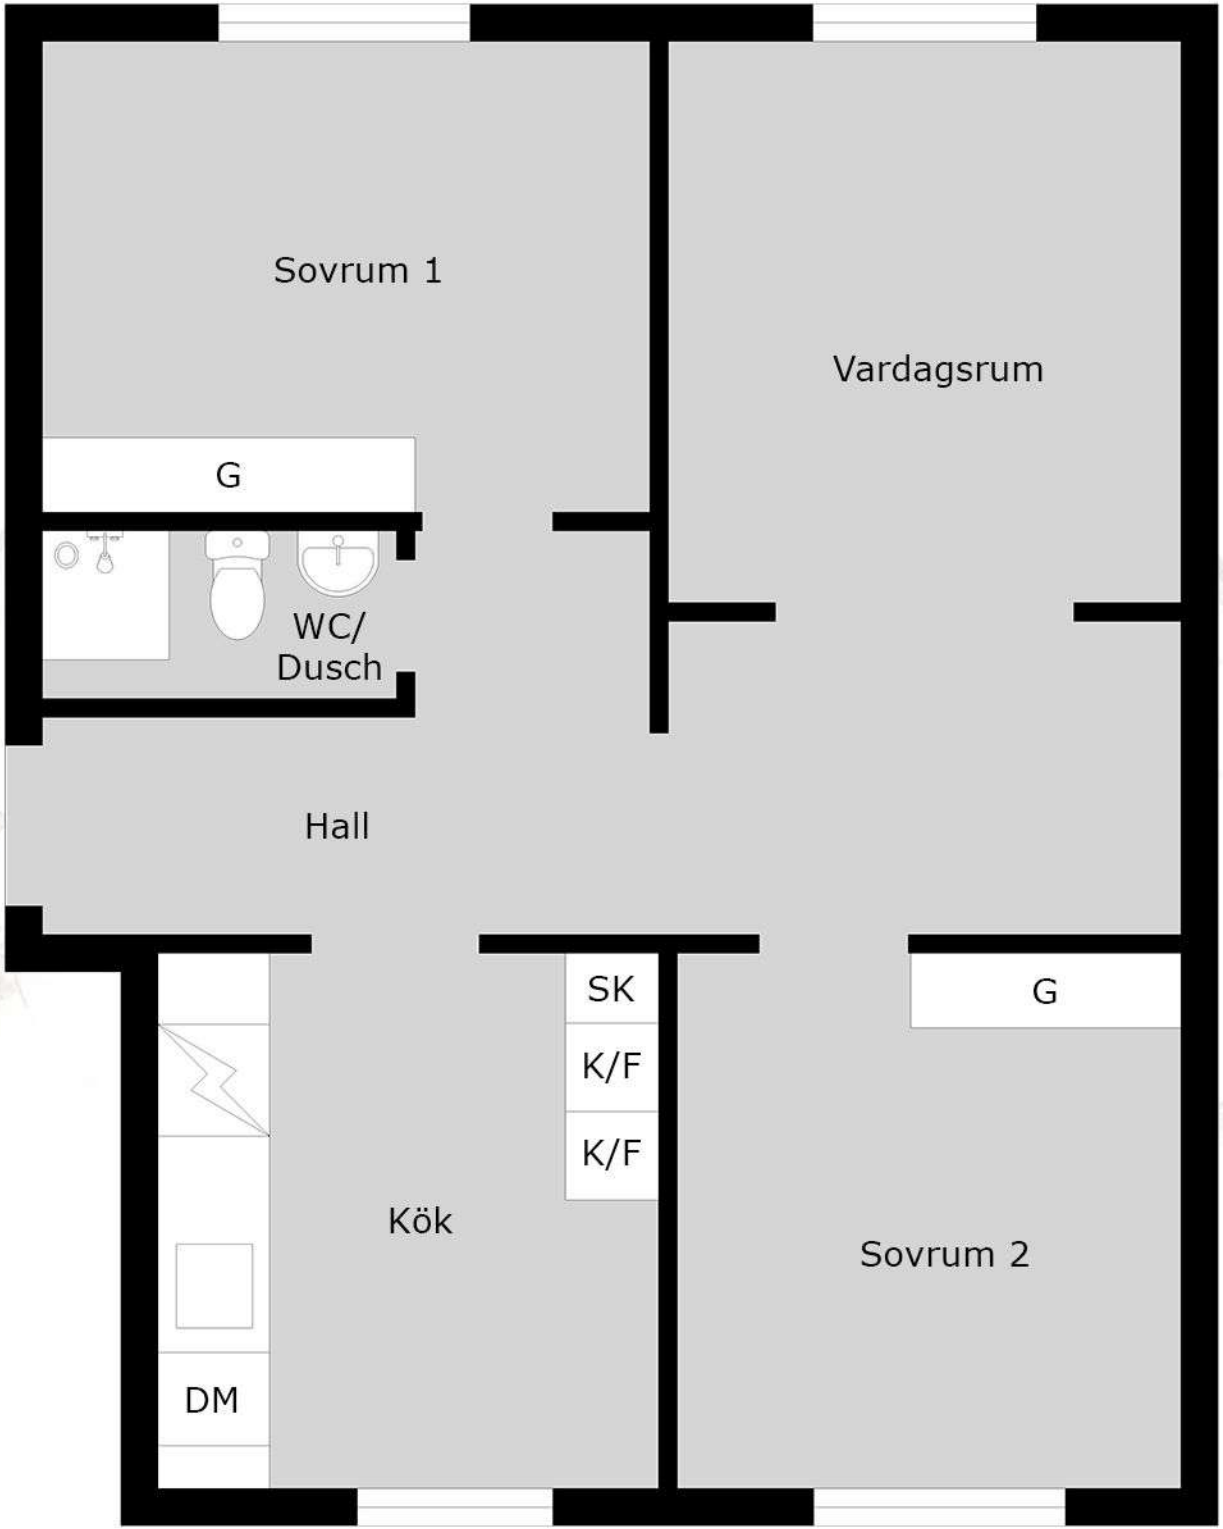

Gasverksgatan 40
3 rok

Med reservation för avvikelser. Planskissen är ej skalenlig