


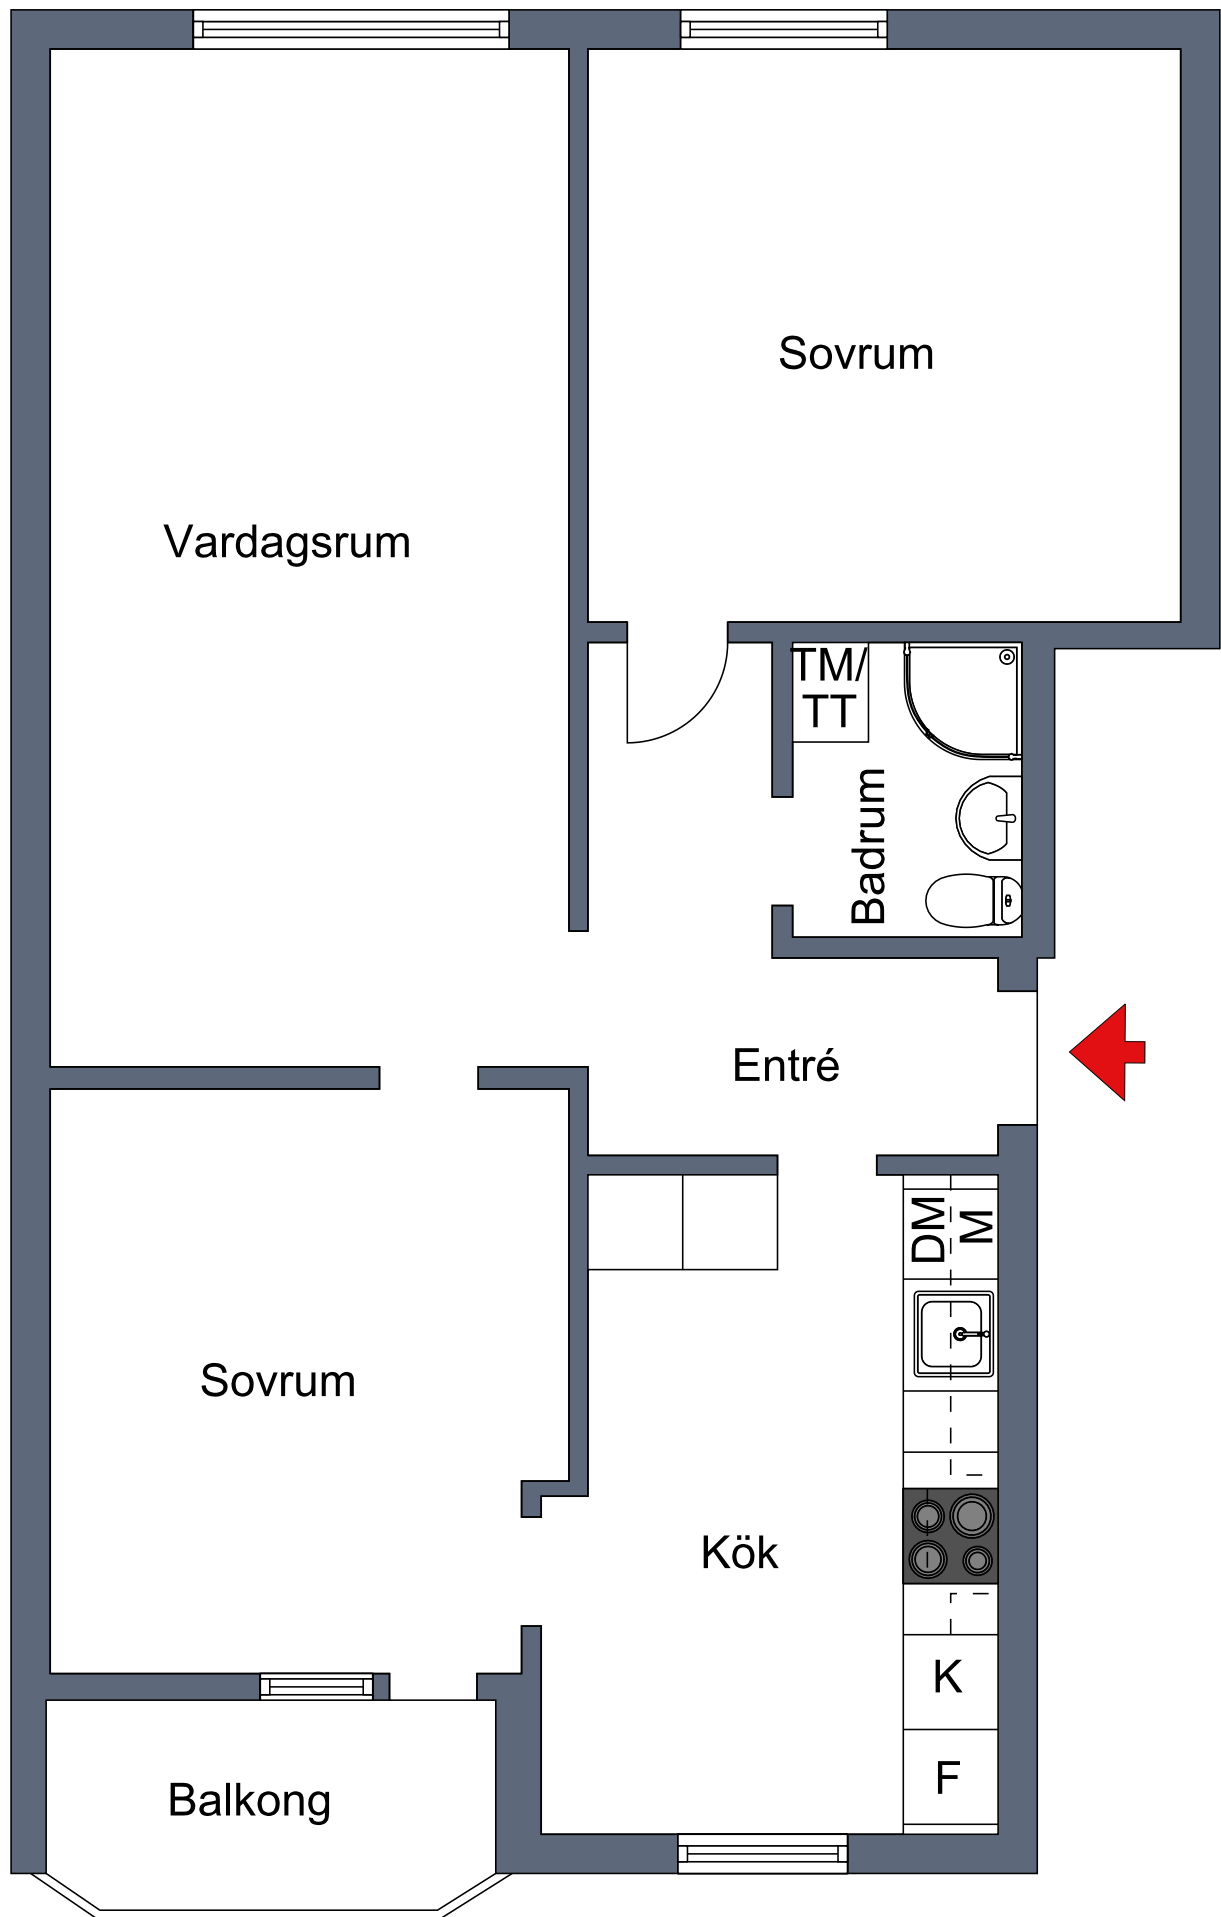

Viss avvikelse kan förekomma.

3 rum och kök ca 77 m²

Plan 1

Objektnummer 5017-1328