


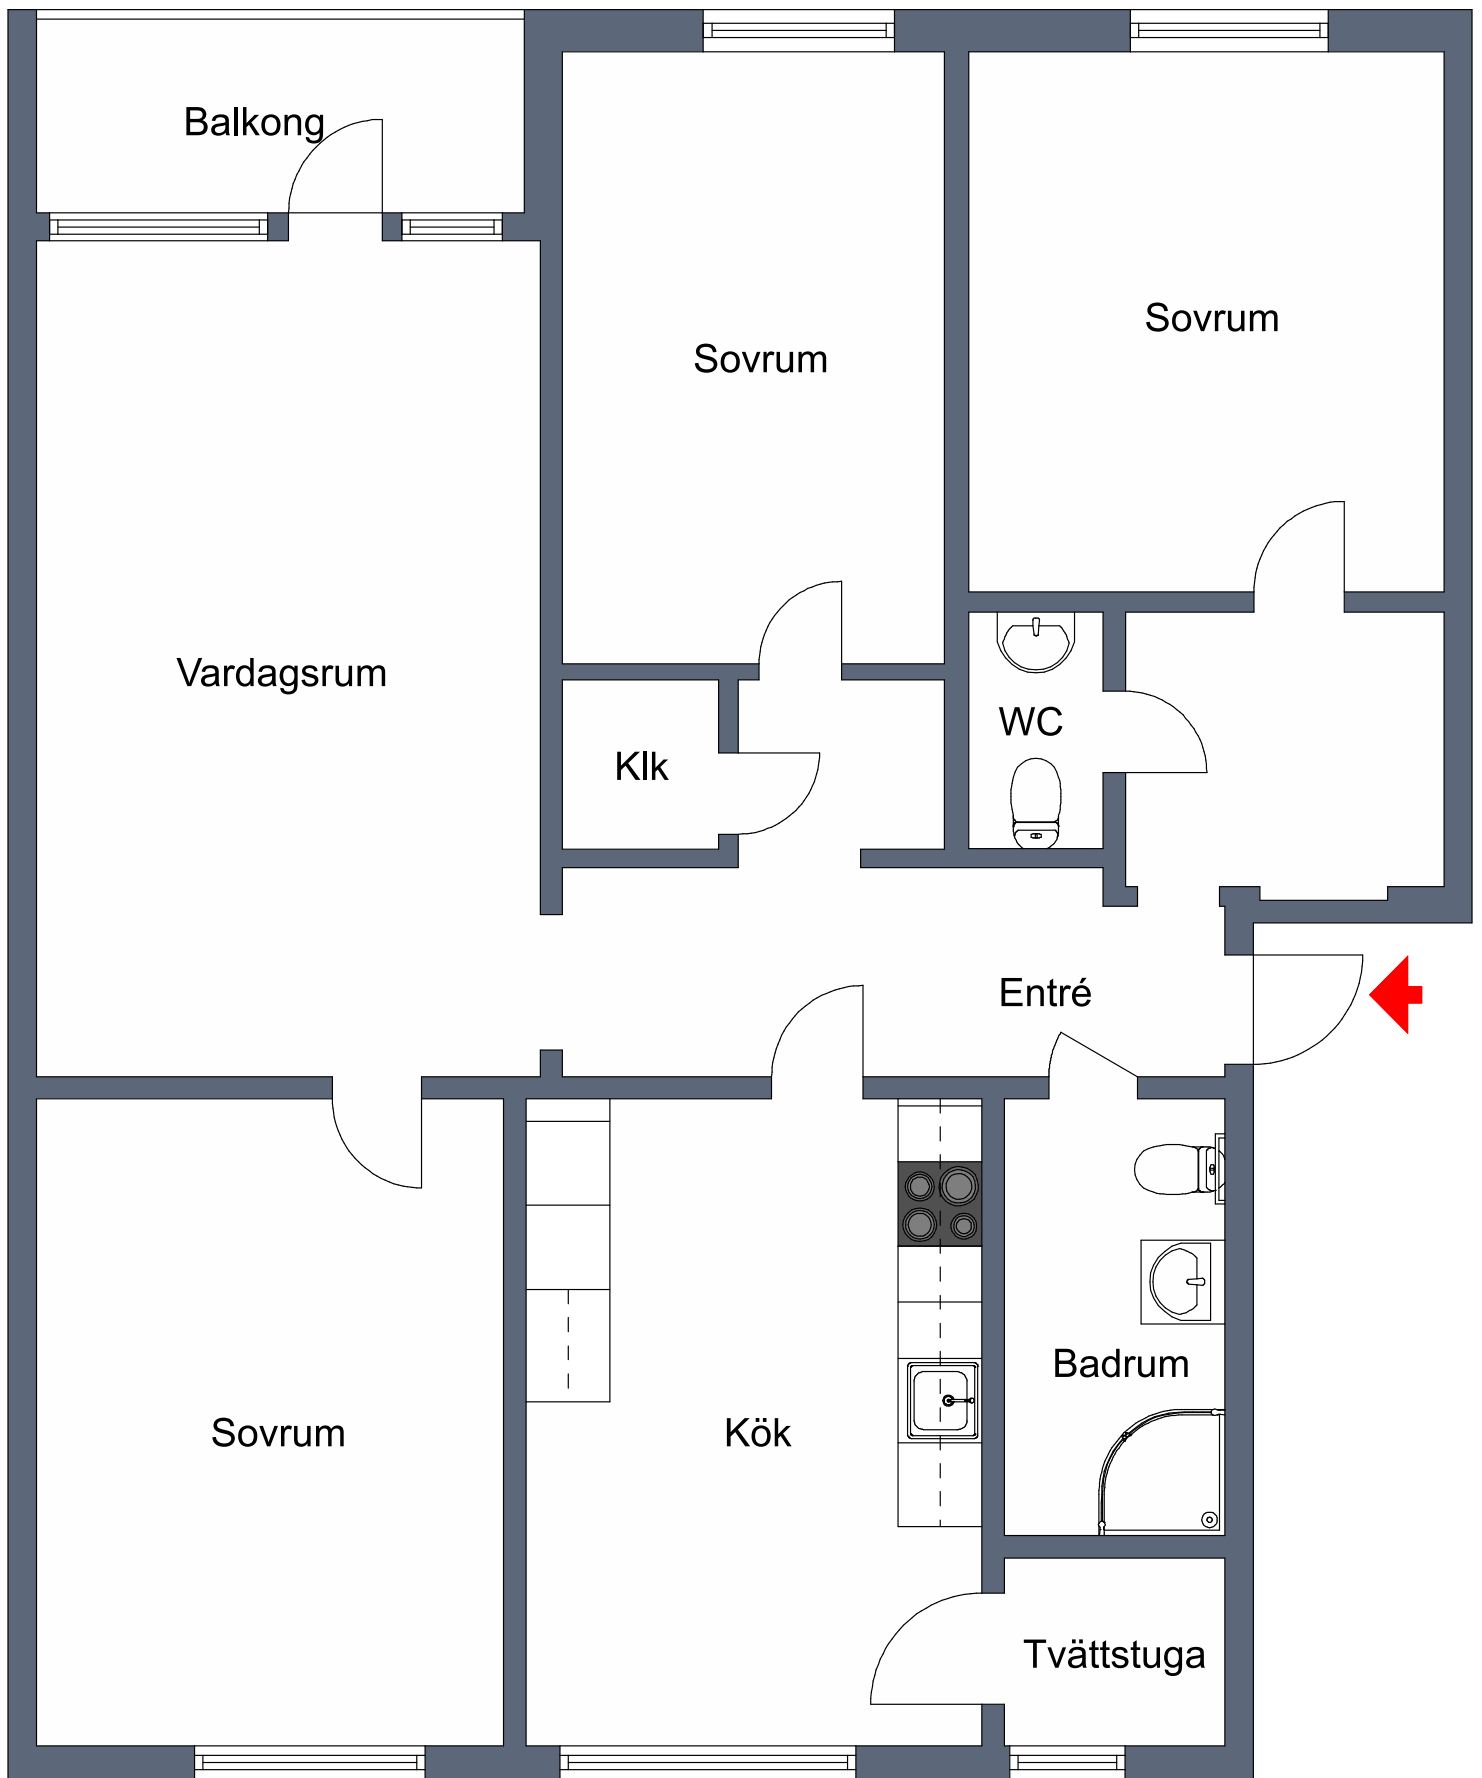

4 rum och kök ca 106m²
Plan 2
Objektnummer 5019-1213

Vissa avvikelser kan förekomma.