

2 RUM OCH KÖK

48 KVM

HÄLSANS PROMENAD 9B

1704-1045


Planlösningen är preliminär och vi förbehåller oss rätten till ändringar.

Omfattning och storlek på schakt kan komma att justeras.

UPPRÄTTAD: 2023-10-26

FÖRKLARINGAR

	Spishäll med ugn		Förstärkt vägg för TV
	Kyl och frys		Överskåp
	Diskmaskin		Undertak
	Mikrovågsugn		
	Städsåp		
	Linneskåp inredning		
	Tvättpelare		
ELC	El & mediacentral		
SG	Skjutdörrsgarderob		
FSK	Fördelarskåp		
	Hatthylla		

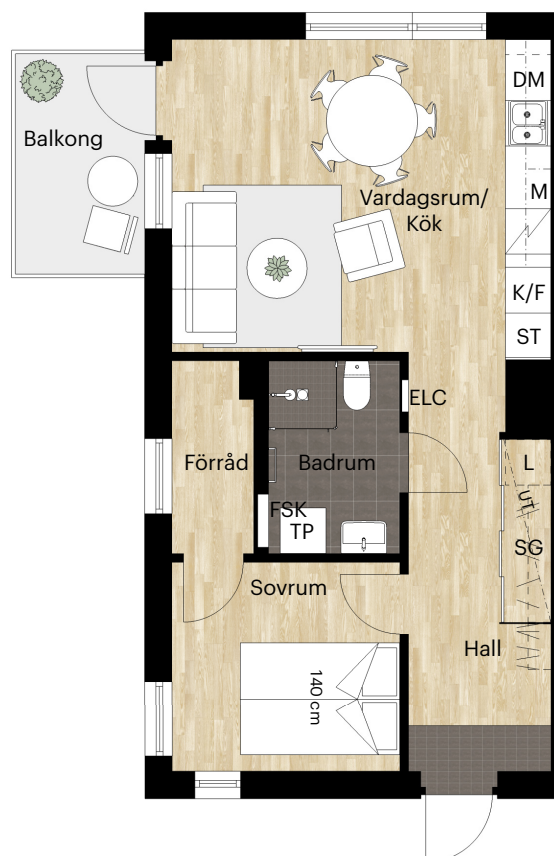


Takhöjd = 2,5 m

BH anger bröstningshöjd* på fönster.
Bröstningshöjd är 0,6 m om inget annat anges.


*Bröstningshöjd = höjd från golv till underkant fönster.



Skala 1:100 (1 cm på planritning motsvarar 100 cm i verkligheten)

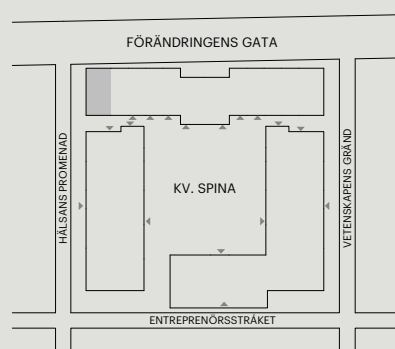

Orienteringsfigur

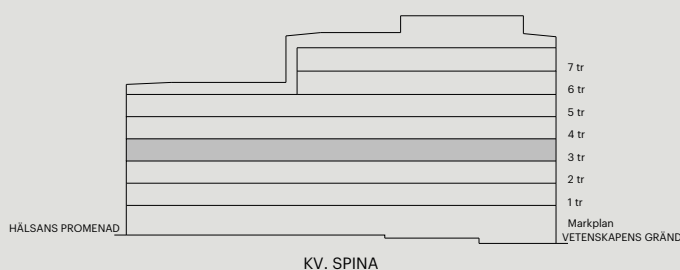

Skatteverkets ID-nummer:
1302

BALDER