

# 2 RUM OCH KÖK

## 41 KVM

VETENSKAPENS GRÄND 12

1704-1130


Planlösningen är preliminär och vi förbehåller oss rätten till ändringar.

Omfattning och storlek på schakt kan komma att justeras.

UPPRÄTTAD: 2023-10-26

### FÖRKLARINGAR

|     |                   |  |                       |
|-----|-------------------|--|-----------------------|
|     | Spishäll med ugn  |  | Förstärkt vägg för TV |
|     | Kyl och frys      |  | Överskåp              |
|     | Diskmaskin        |  | Undertak              |
|     | Mikrovågsugn      |  |                       |
|     | Garderob          |  |                       |
|     | Städsåp           |  |                       |
|     | Linnesåp          |  |                       |
|     | Tvättpelare       |  |                       |
| ELC | El & mediacentral |  |                       |
| FSK | Fördelarsåp       |  |                       |
|     | Hatthylla         |  |                       |

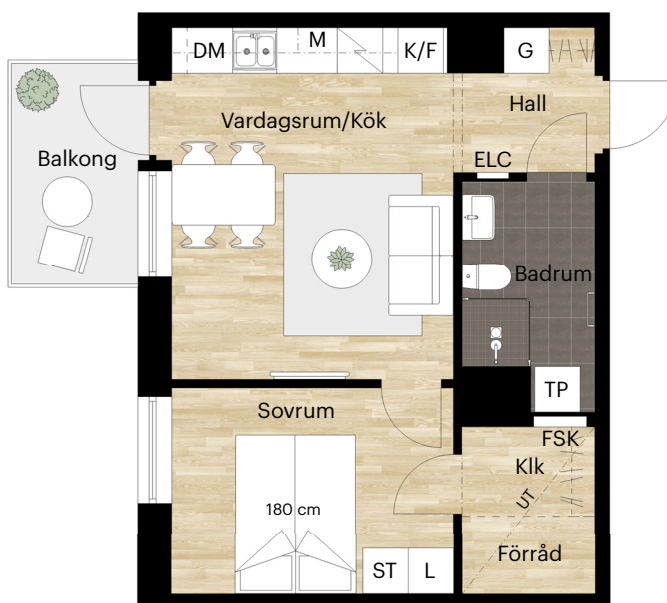


Takhöjd = 2,5 m

BH anger bröstningshöjd\* på fönster.  
Bröstningshöjd är 0,6 m om inget annat anges.


\*Bröstningshöjd = höjd från golv till underkant fönster.



Skala 1:100 (1 cm på planritning motsvarar 100 cm i verkligheten)

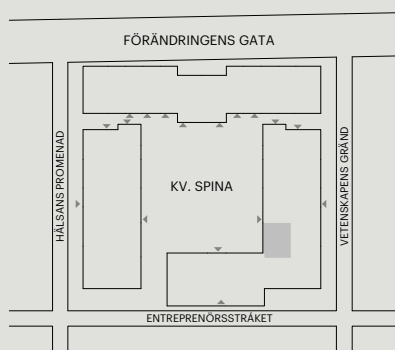

Orienteringsfigur

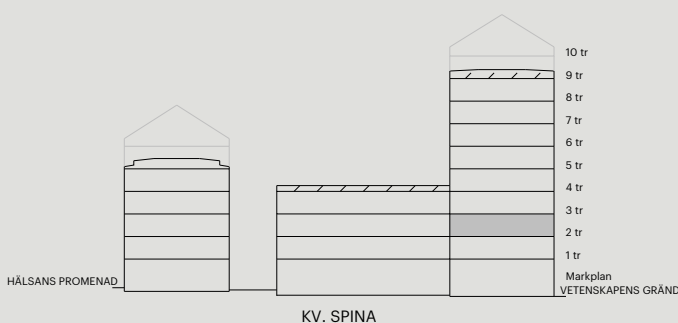

Skatteverkets ID-nummer:  
1203

BALDER