


2,5 RoK, Källarplan
ca 52 kvm

KLACK VID
ENTREDÖRR
BILAS BORT

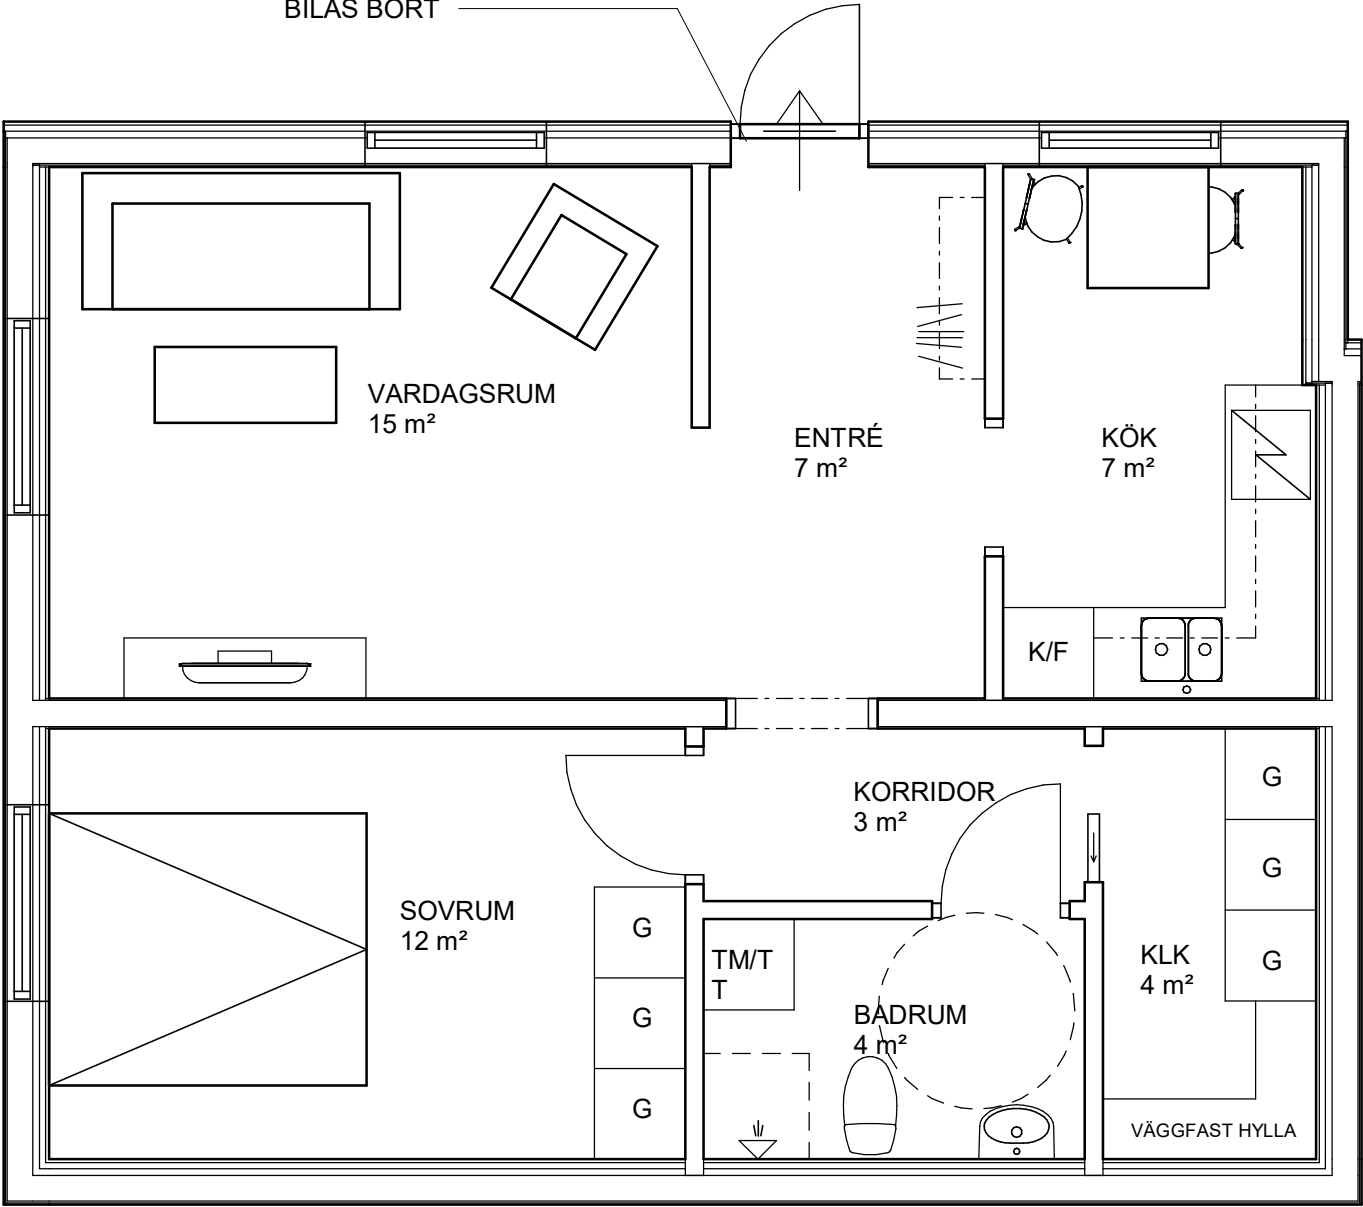

SKALA 1:50
0 1 2 3 4 5
METER

2021-04-22 14:18:41

A KONTROLLBOLAGET NORR AB		
UPPDRAG.NR 318	RITAD/KONSTR. AV K-M R	HANDLÄGGARE SJ
DATUM 2021-04-22	ANSVARIG	

BET	ÄNDRINGEN AVSER	DATUM	SIGN
KONTROLLBOLAGET			
SKISSFÖRSLAG			
LILLHAGEN 5:3 OMBYGGNAD AV LÄGENHET			
KÄLLARPLAN PLAN-VY			
SKALA	NUMMER A-40-1-01		BET