


**BAL  
DER**

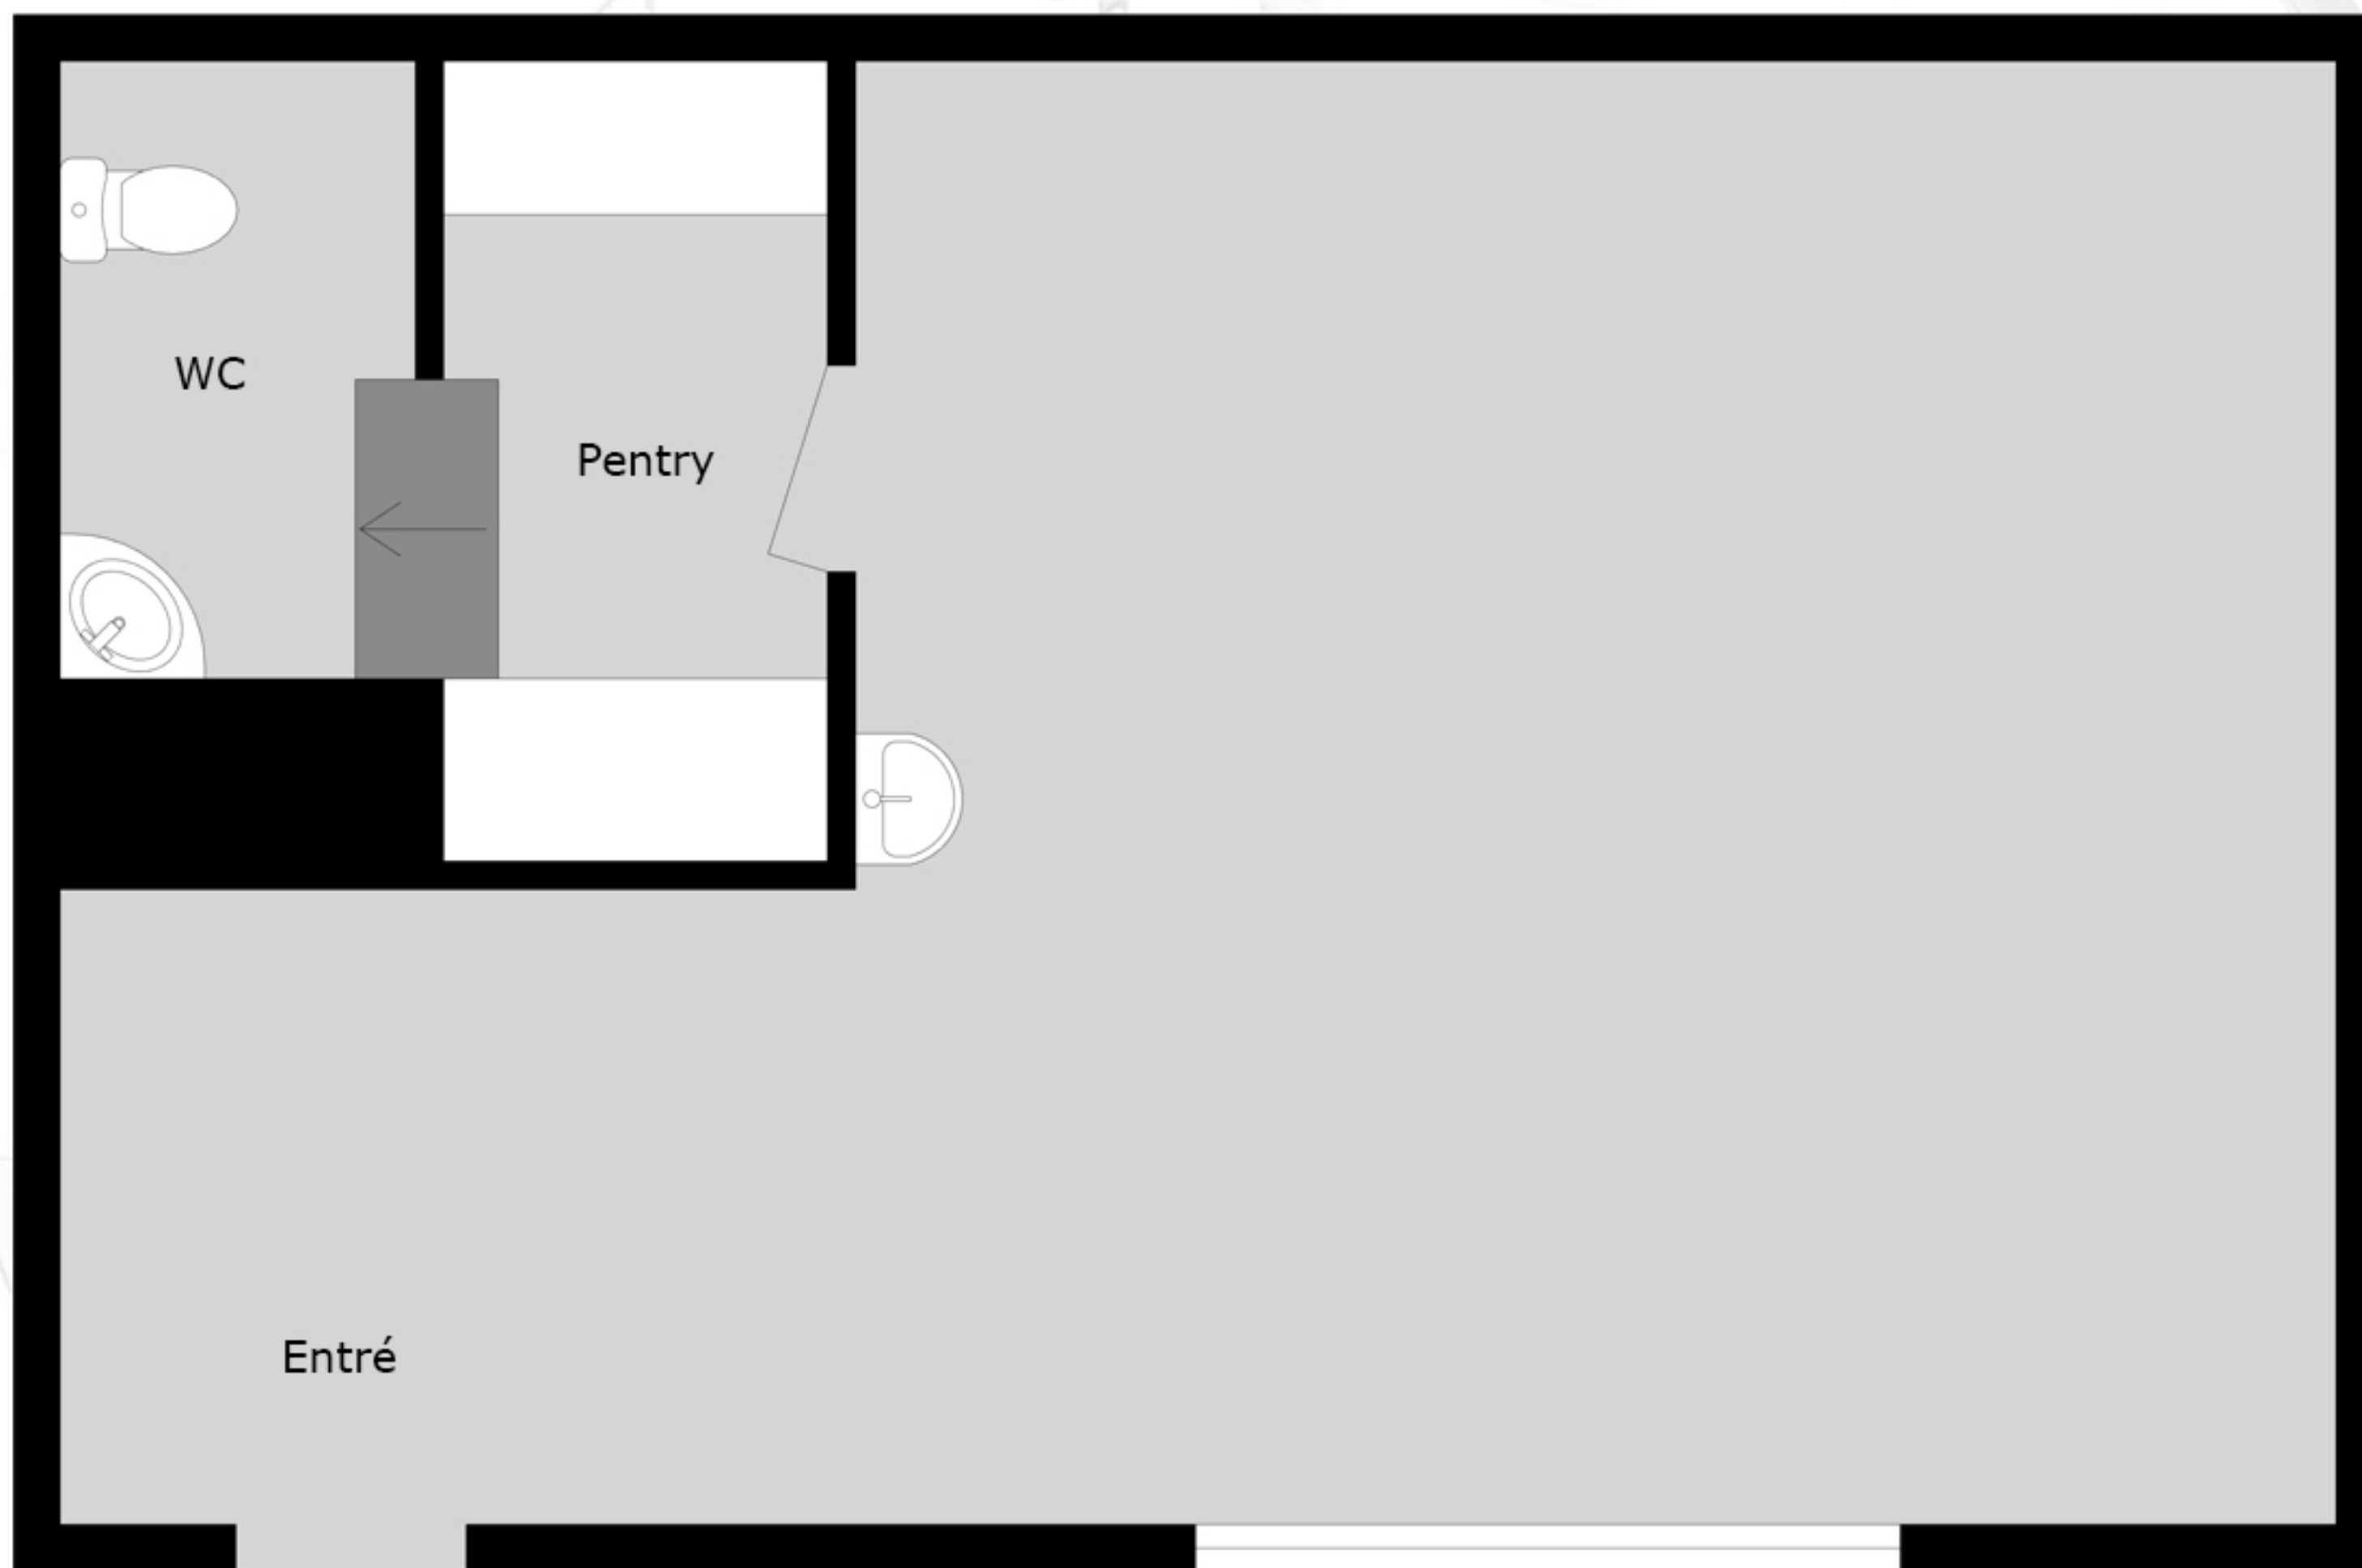

Upplandsgatan 9B  
36 m<sup>2</sup>

Med reservation för avvikelser. Planskissen är ej skalenlig