


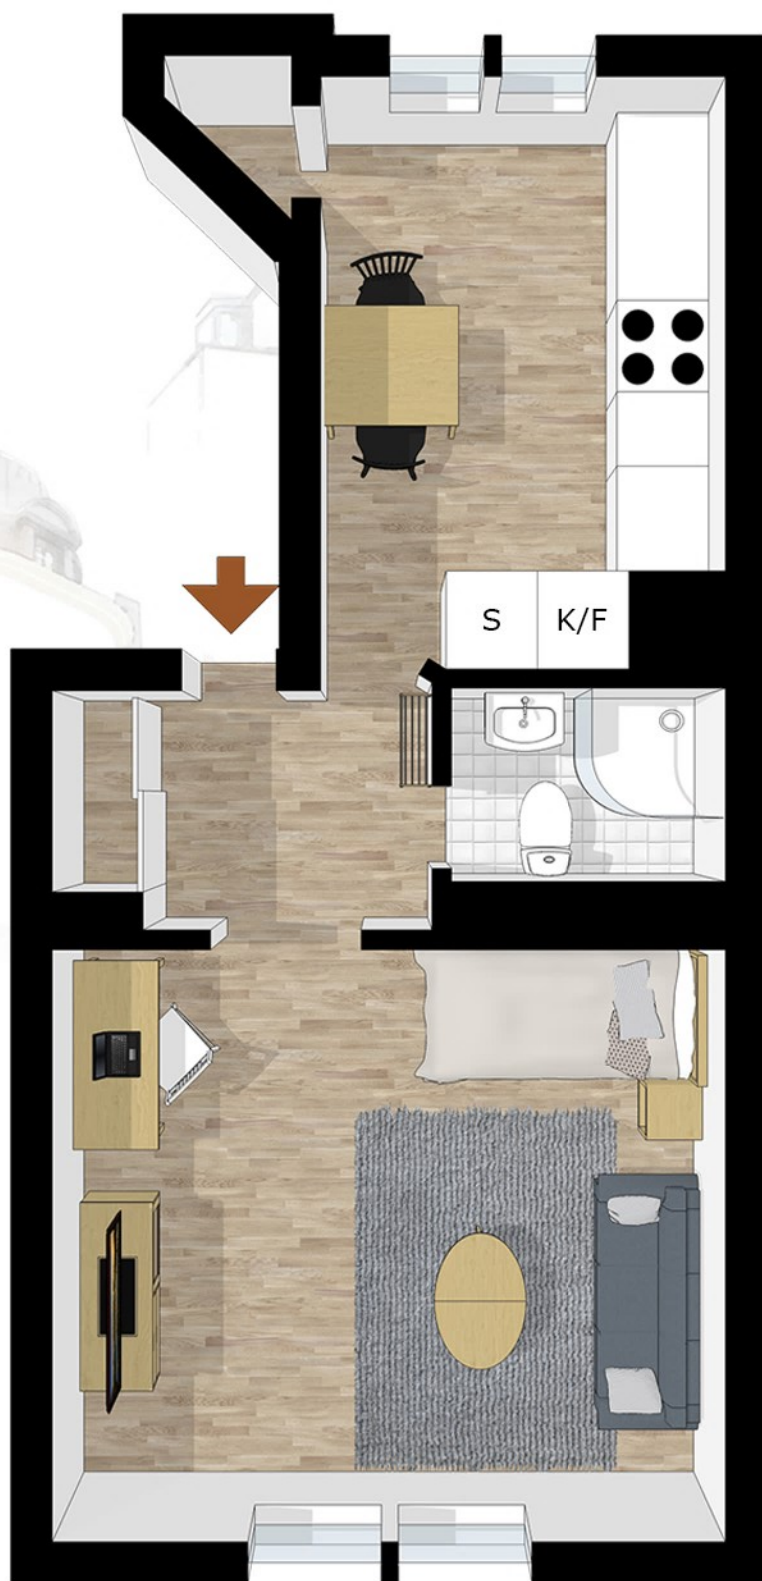

Artillerigatan

Med reservation för avvikelser. Planskissen är ej skalenlig