


1 ROK
31 KVM
PLAN 04
LGH 1403

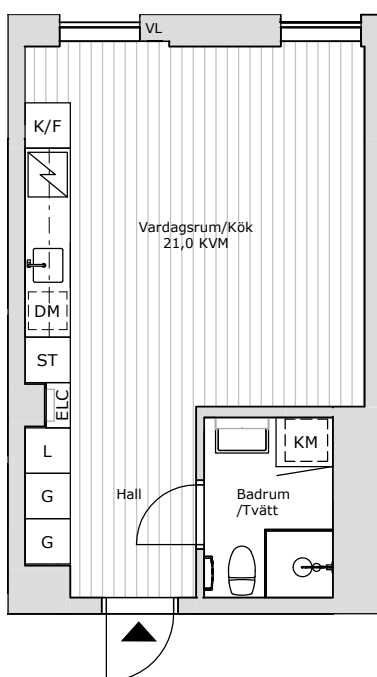


KARLATORNET

GÖTEBORG




G GARDEROB	DM DISKMASKIN
L LINNESKÅP	I INDUKTIONSHÄLL
ST STÄDSKÅP	K/F KOMBINERAD KYL OCH FRY
KM KOMBIMASKIN	HS HÖGSKÅP
ELC ELCENTRAL/TEKNIK	VL VENTILATION
KLÄDFÖRVARING/ HATTHYLLA	

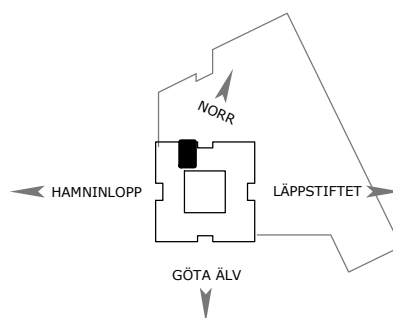

0 1m 2m 3m 4m 5m
SKALA 1:100

PLAN 04

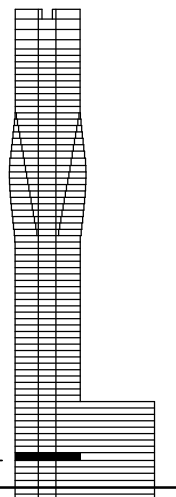

DATUM: 14 APRIL 2022
MED RESERVATION FÖR TRYCKFEL OCH EVENTUELLA ÄNDRINGAR.
AVVIKELSER KAN FÖREKOMMA, YTANGIVELSER ÄR PRELIMINÄRA.