


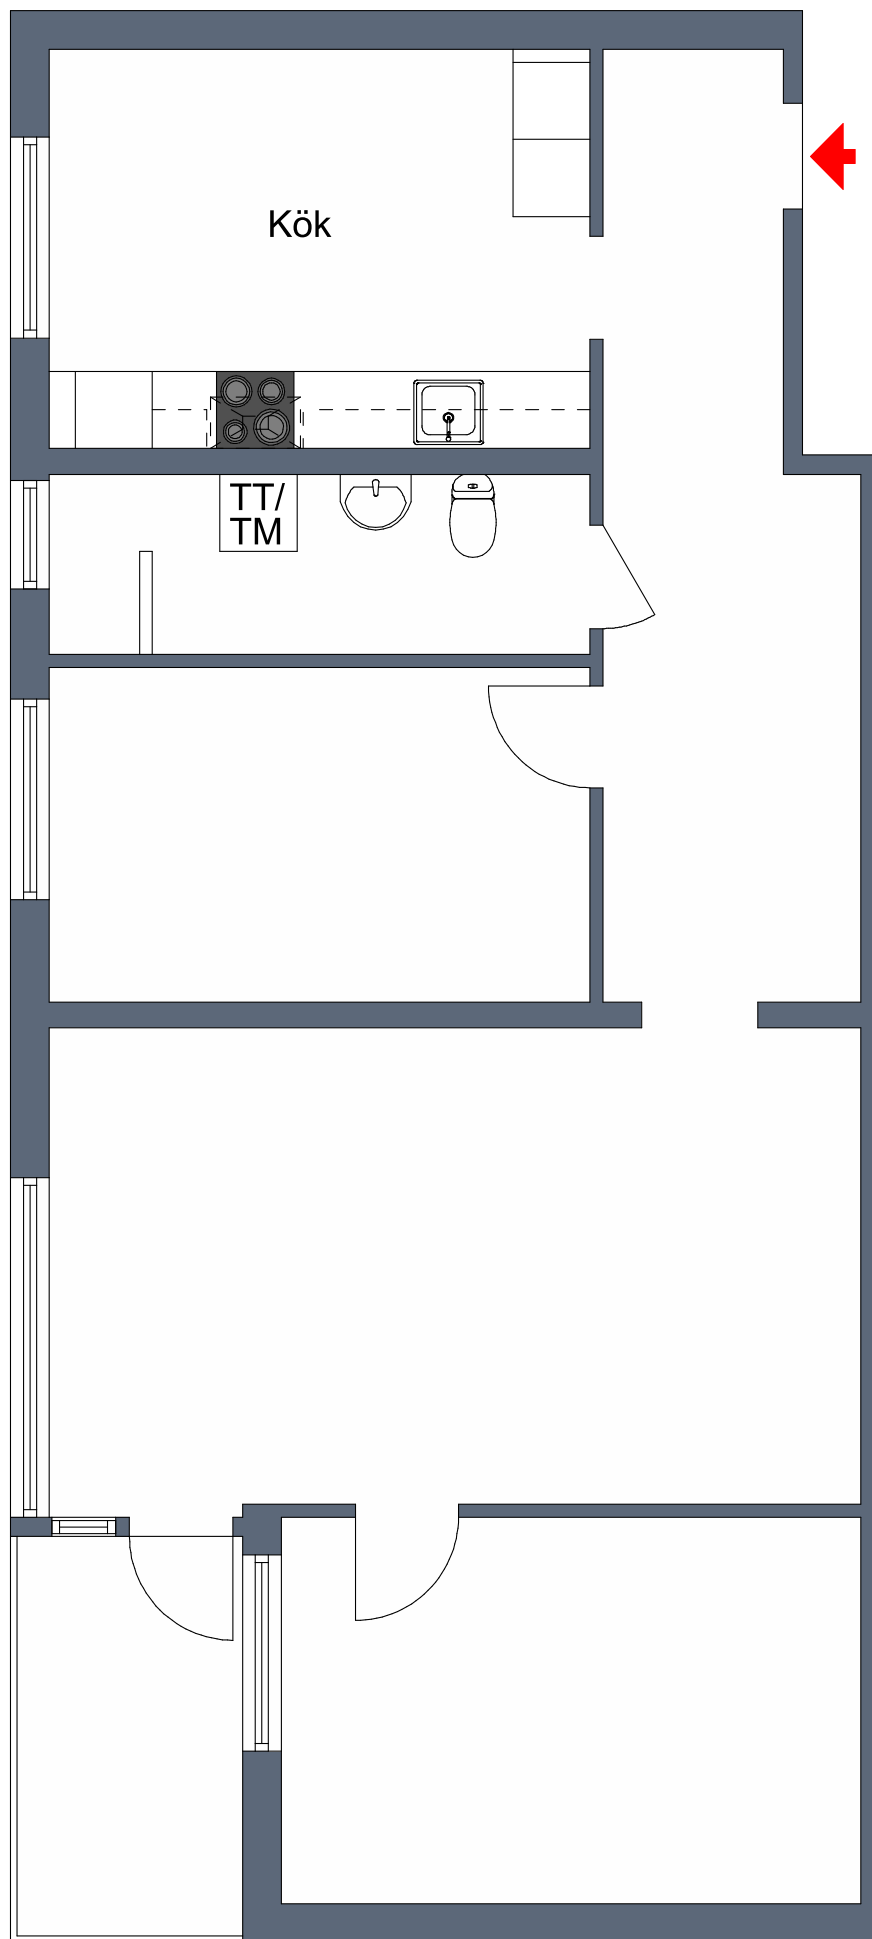

3 rum och kök ca 80m²
Bottenplan
Objektnummer 5015-1207

Vissa avvikelser kan förekomma.