


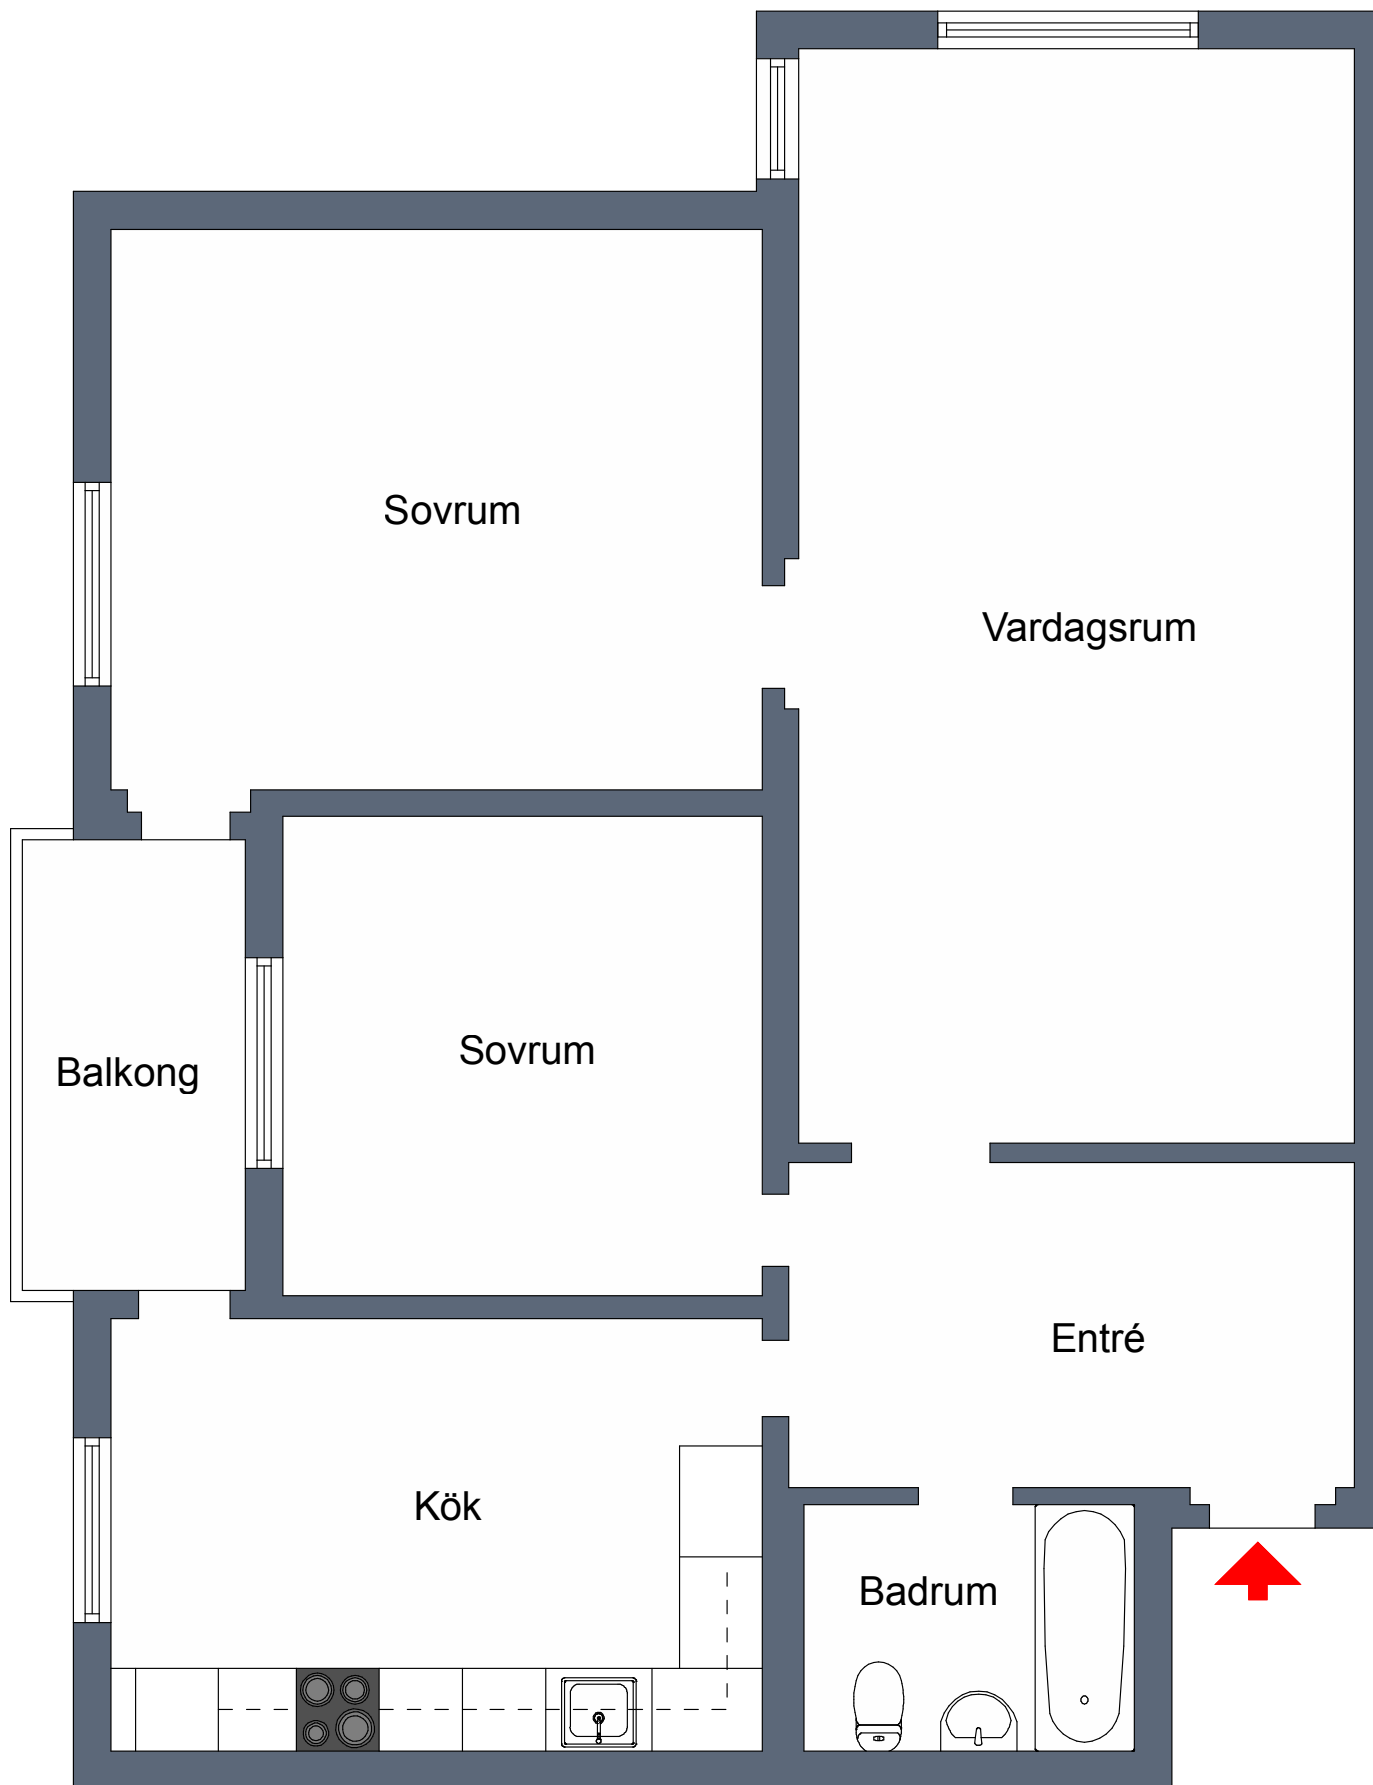

3 rum och kök ca 79m²
Plan 5
Objektnummer 5017-1623

Vissa avvikelser kan förekomma.