


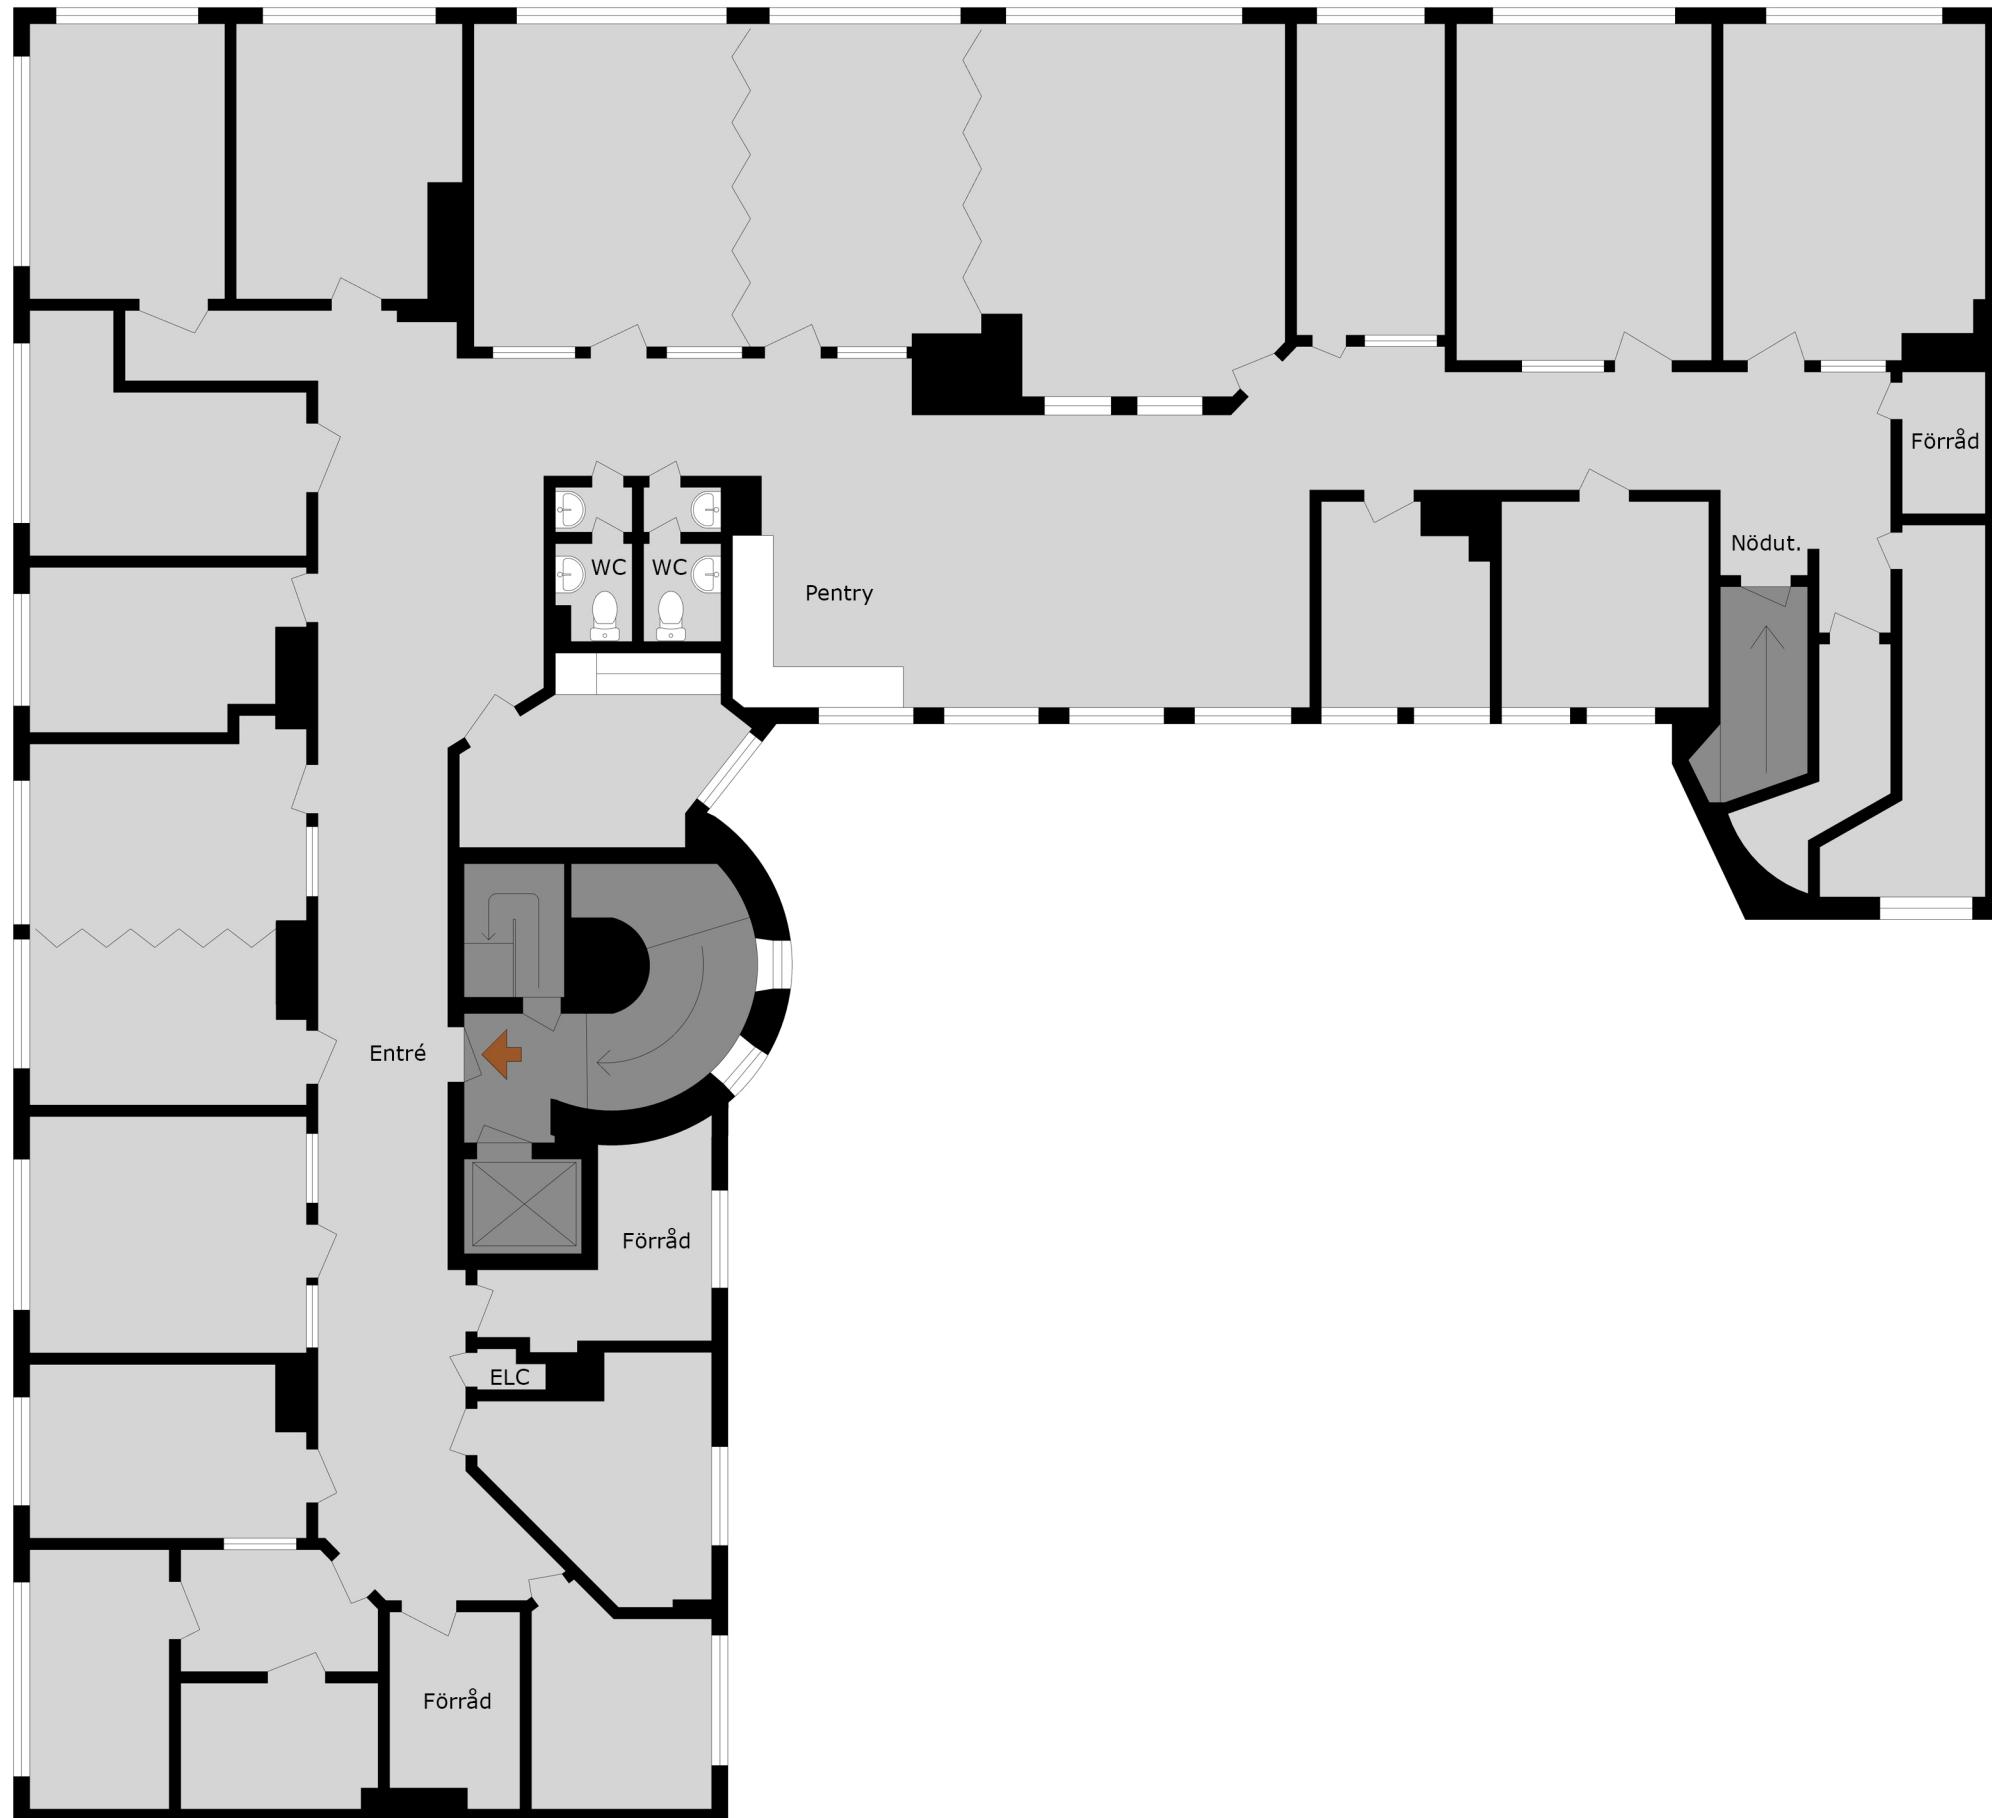

Artillerigatan 42

Med reservation för avvikelser. Planskissen är ej skalenlig