


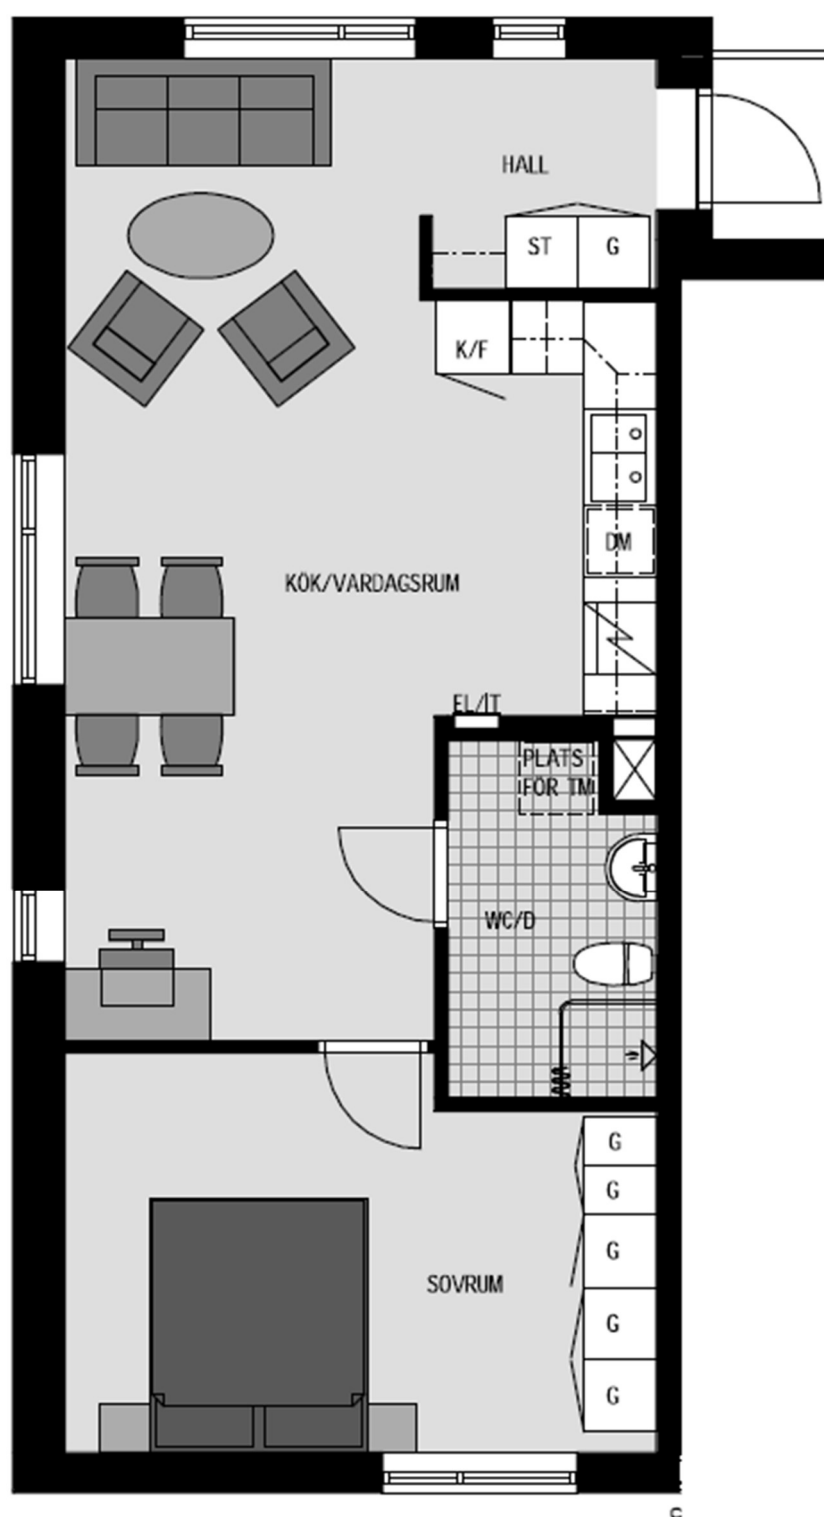

LÄGENHETSTYP 2

2 RoK 55,9 M²
TOTALT 10 ST

Balder Reserverar sig för eventuella ändringar och tryckfel