


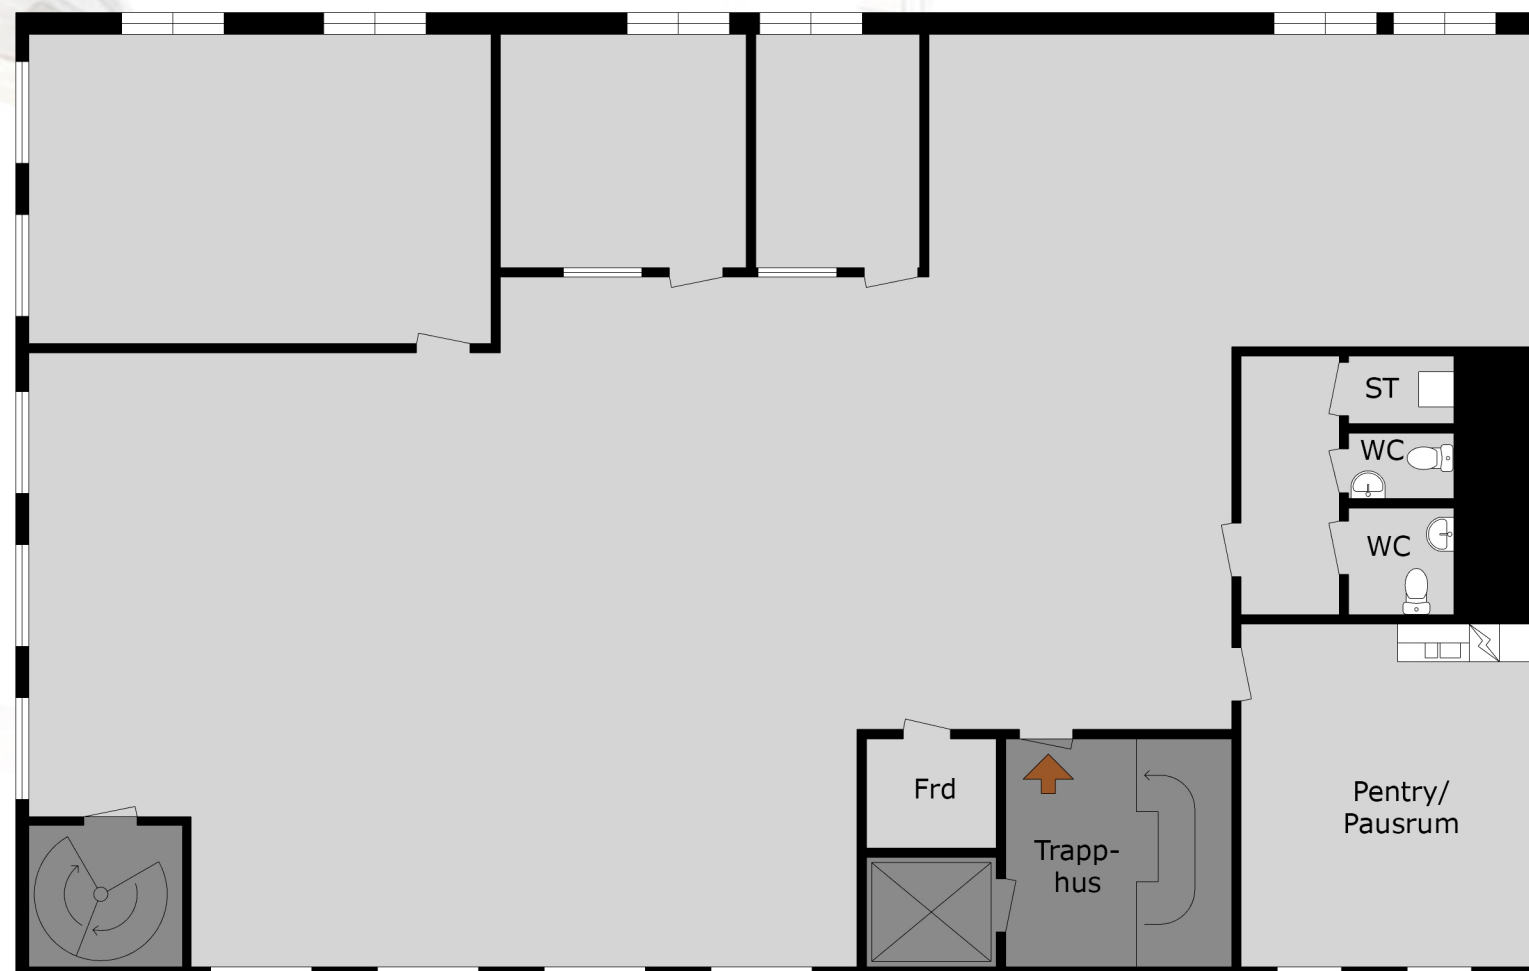

Ellipsvägen 11
322m²

Med reservation för avvikelser. Planskissen är ej skalenlig