


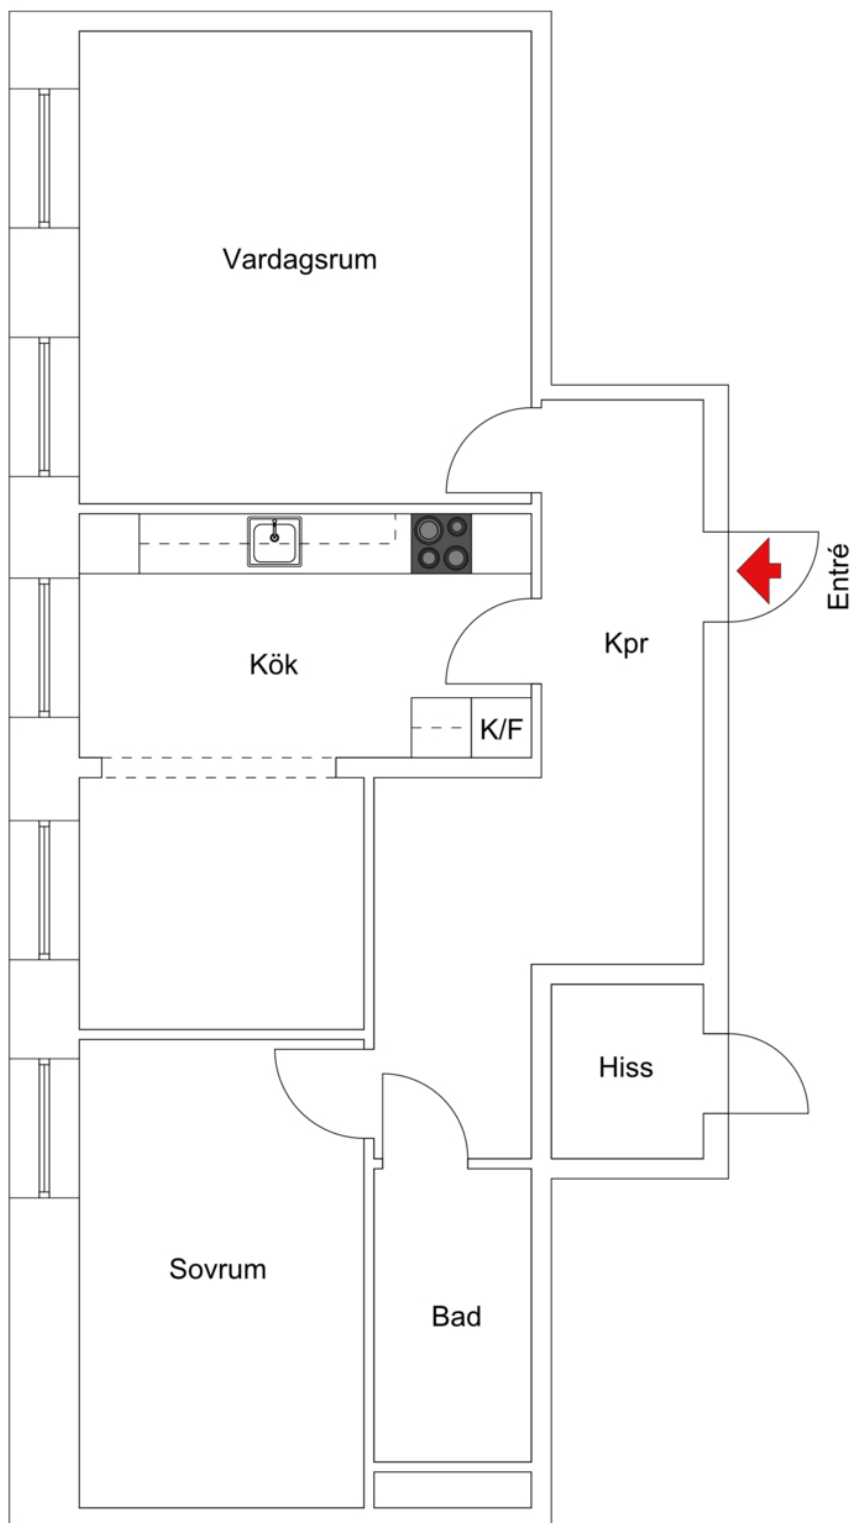

2 rok, ca 66 Kvm

Kungstorget 2

Objektnummer 10413-0005

Viss avvikelse kan förekomma.