

# 3 RUM OCH KÖK

## 67 KVM

LERGÖKSGATAN 5D  
1710-1090


Planlösningen är preliminär  
och vi förbehåller oss rätten  
till ändringar.


Omfattning och storlek på  
schakt kan komma att  
justeras.

Ytor är ungefärliga

UPPRÄTTAD: 2023-02-02

### FÖRKLARINGAR

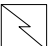
 Spishäll med Inbyggnadsugn

 K/F Kyl och frys

 DM Diskmaskin


 ST Städsåp

 G Garderob

 TM Tvättmaskin

 TT Torktumlare


 M Mikrovågsugn

 EL Elschakt / Mediacentral

 SG Skjuddörr garderob

 Hatthylla

 Överskåp

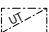 Undertak


Takhöjd = 2,5 m

BH anger bröstningshöjd\* på fönster.  
Bröstningshöjd är 0,6 m om inget  
annat anges.

\*Bröstningshöjd = höjd från golv till  
underkant fönster.




Skala 1:100 (1 cm på planritning motsvarar 100 cm i verkligheten)

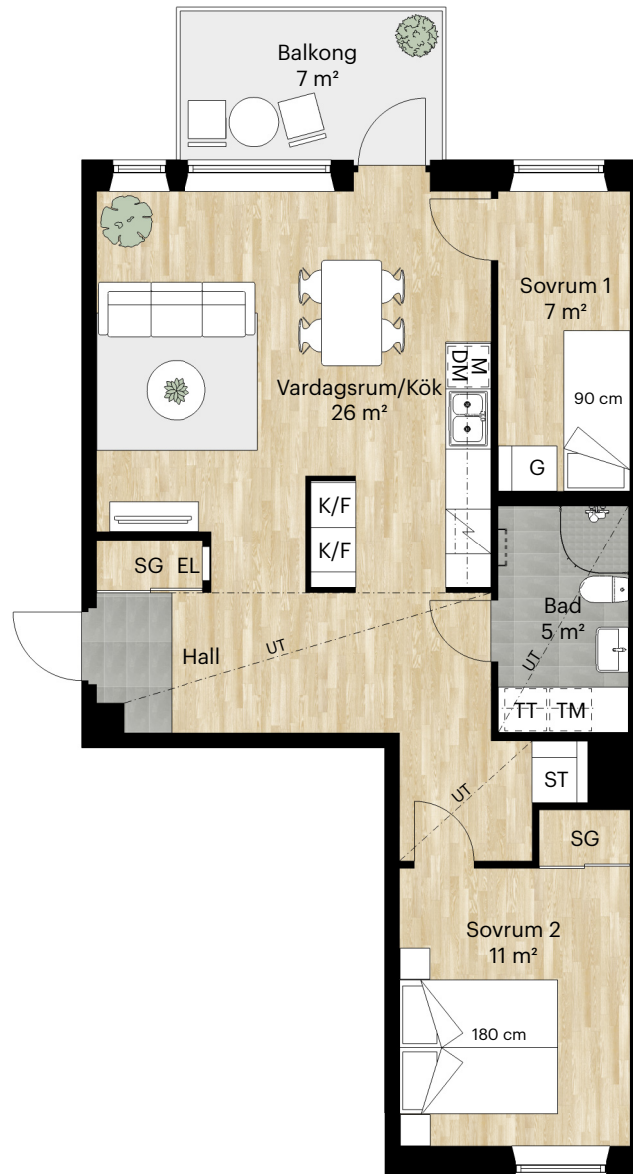

Lägenhet: 04-1403



Orienteringsfigur

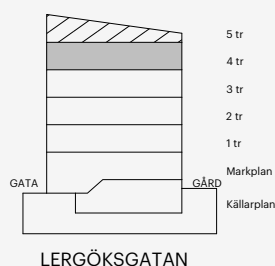

LERGÖKSGATAN