


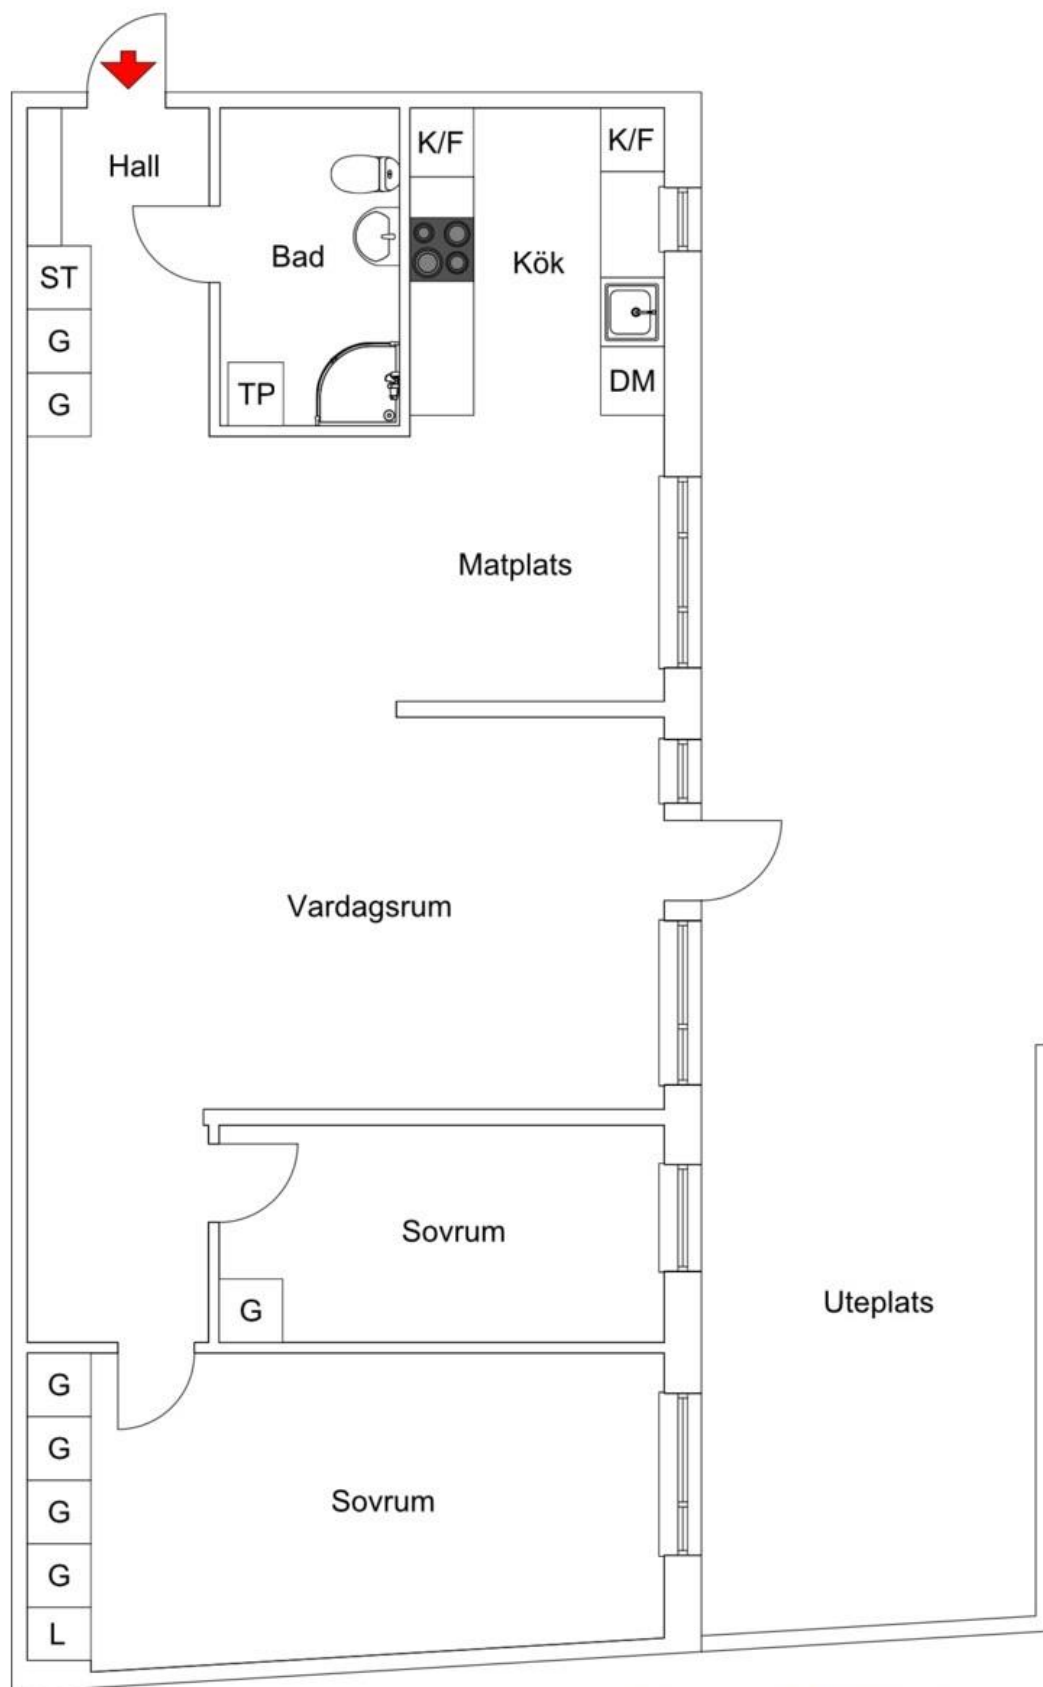

3 rum och kök 85m²
 Bråddgatan 54, markplan
 Objekt nummer 10417-0001

0 1 2 3 4 5m

Vissa avvikelser kan förekomma.