

# 1 RUM OCH KÖK

## 34 KVM

VETENSKAPENS GRÄND 10B

1704-1107


Planlösningen är preliminär och vi förbehåller oss rätten till ändringar.

Omfattning och storlek på schakt kan komma att justeras.

UPPRÄTTAD: 2023-10-26

### FÖRKLARINGAR

- |  |                       |  |                       |
|--|-----------------------|--|-----------------------|
|  | Spishäll med ugn      |  | Förstärkt vägg för TV |
|  | Kyl och frys          |  | Överskåp              |
|  | Diskmaskin            |  | Undertak              |
|  | Mikrovågsugn          |  |                       |
|  | Garderob              |  |                       |
|  | Städsåp               |  |                       |
|  | Linnesåp              |  |                       |
|  | Tvättpelare           |  |                       |
|  | ELC El & mediacentral |  |                       |
|  | FSK Fördelarsåp       |  |                       |
|  | Hatthylla             |  |                       |

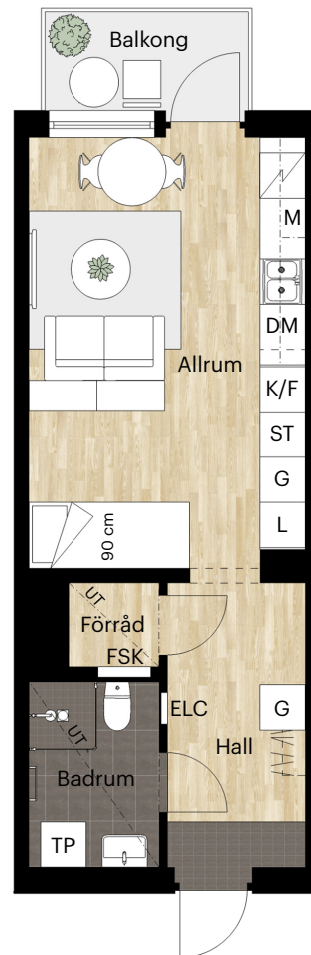


Takhöjd = 2,5 m

BH anger bröstningshöjd\* på fönster.  
Bröstningshöjd är 0,6 m om inget annat anges.

\*Bröstningshöjd = höjd från golv till underkant fönster.




Skala 1:100 (1 cm på planritning motsvarar 100 cm i verkligheten)

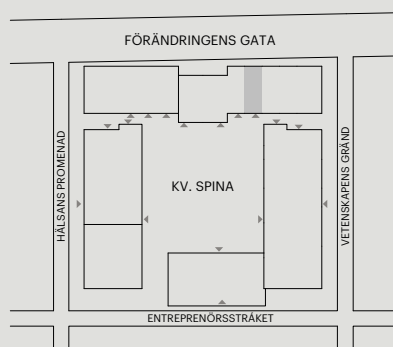

Orienteringsfigur



Skatteverkets ID-nummer:  
1604

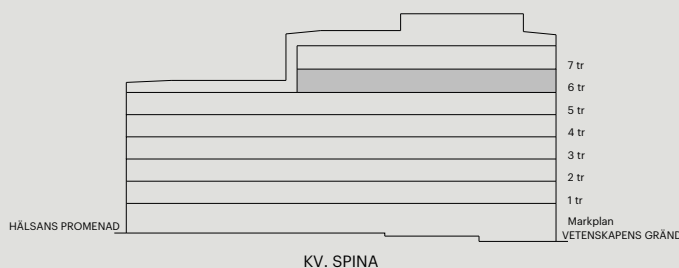

**BALDER**