

2 RUM OCH KÖK

36 KVM

KONDITORIGATAN 4

1615-1162

Planlösningen är preliminär
och vi förbehåller oss rätten
till ändringar.

Omfattning och storlek på
schakt kan komma att
justeras.

Ytor är ungefärliga

UPPRÄTTAD: 2022-04-06

FÖRKLARINGAR

 Spishäll med inbyggd ugn

 K/F Kyl och frys

 DM Diskmaskin

 G Garderob

 TP Tvättpelare


(M) Förberett för micro

EC Elcentral

 Inspektionslucka

 Hatthylla

 Överskåp

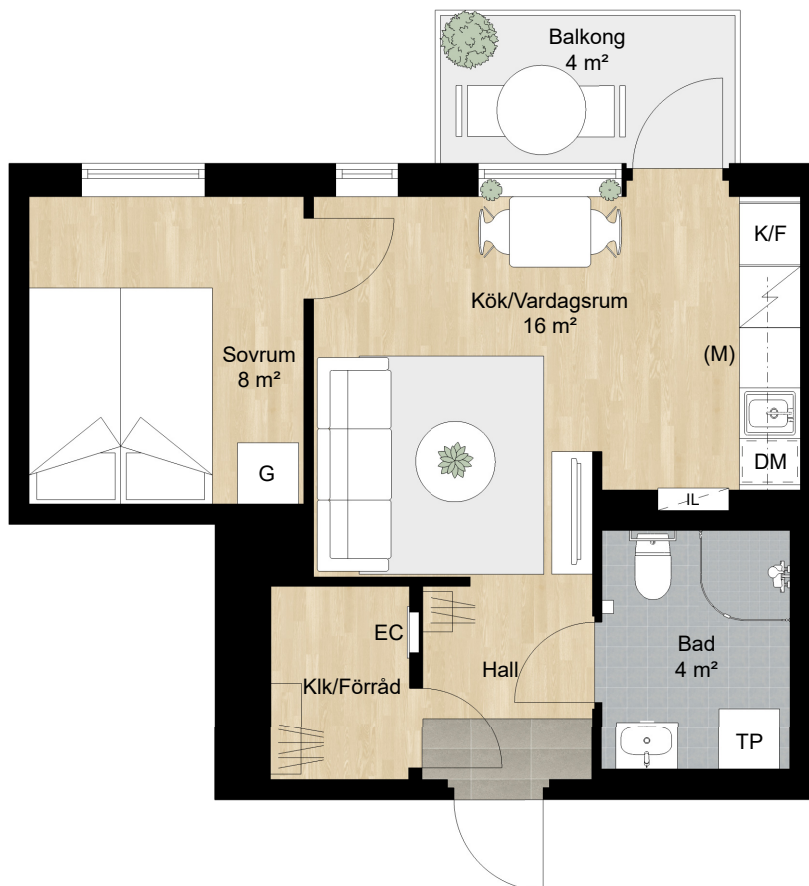


Takhöjd = 2,5 m

BH anger bröstningshöjd* på fönster.
Bröstningshöjd är 0,6 m om inget
annat anges.

*Bröstningshöjd = höjd från golv till
underkant fönster.




Skala 1:75

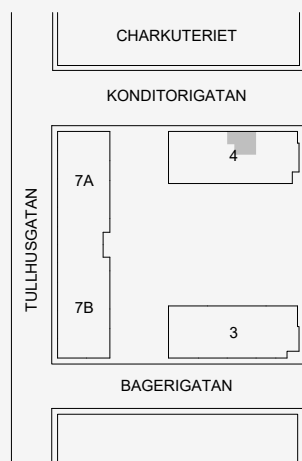

Orienteringsfigur

Lägenhet: 4-1601

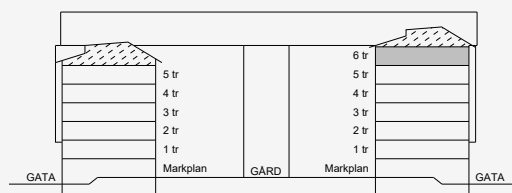

BAGERIGATAN 3

KONDITORIGATAN 4