

2 RUM OCH KÖK

44 KVM

KNEKTEGÅRDSGATAN 41 A

1715-1017

Planlösningen är preliminär
och vi förbehåller oss rätten
till ändringar.

Omfattning och storlek på
schakt kan komma att
justeras.

UPPRÄTTAD: 2023-08-22

FÖRKLARINGAR


- Spishäll med inbyggd ugn
- Överskåp
- K/F Kyl och Frys
- Undertak*
- DM Diskmaskin
- M Mikrovågsugn
- L Linneskåp
- G Garderob
- ST Städsåp
- KM Kombimaskin
- EL El och IT-skåp
- SG Skjutdörrsgarderob

Takhöjd = 2,5 m



BH anger bröstningshöjd* på fönster.
Bröstningshöjd är 0,6 m om inget
annat anges.

*Bröstningshöjd = höjd från golv till
underkant fönster.

*Undertak lokalt nedsänkt minsta takhöjd 2,25 m

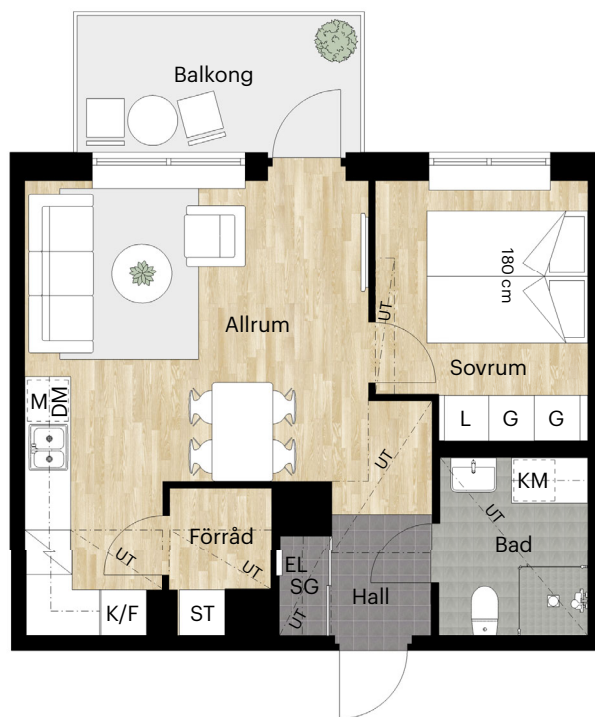

Skala 1:100 (1 cm på planritning motsvarar 100 cm i verkligheten)

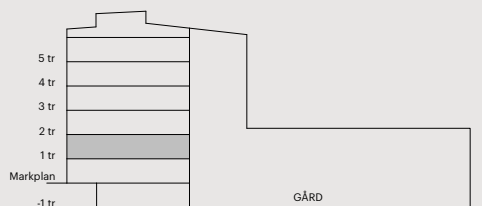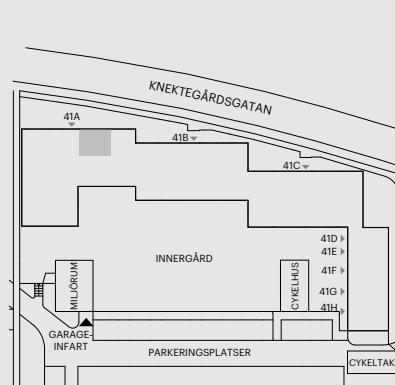

Skatteverkets
ID-nummer:
21-1106

Orienteringsfigur

BALDER