

2 RUM OCH KÖK

45 KVM

LÅNGSTRÖMSGATAN 21C

1724-1077

Planlösningen är preliminär
och vi förbehåller oss rätten
till ändringar.

Omfattning och storlek på
schakt kan komma att
justeras.

Ytor är ungefärliga

UPPRÄTTAD: 2022-06-10

FÖRKLARINGAR

- | | | | |
|----|--------------------------|--|--------------|
| | Spishäll med inbyggd ugn | | Handdukstork |
| | Kyl och frys | | Undertak |
| | Städsåp | | |
| | Linneback | | |
| | Tvättmaskin | | |
| | Torktumlare | | |
| | Inbyggd micro | | |
| EC | Elcentral | | |
| MS | Multimediaskåp | | |
| | Hatthylla | | |
| | Överskåp | | |
| SG | Skjutdörr garderob | | |


Takhöjd = 2,5 m

BH anger bröstningshöjd* på fönster.
Bröstningshöjd är 0,6 m om inget
annat anges.


*Bröstningshöjd = höjd från golv till
underkant fönster.



Skala 1:100

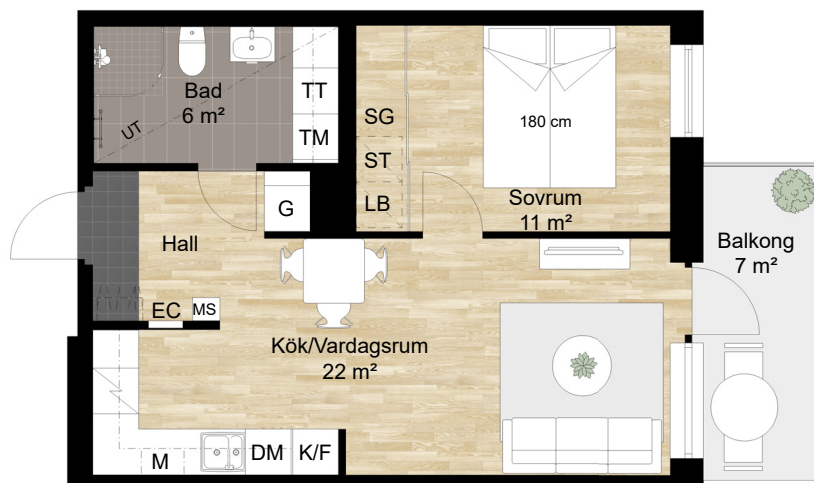

Lägenhet: 3-1403

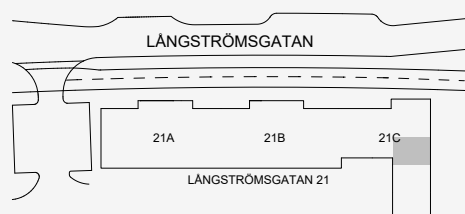

Orienteringsfigur



BALDER