

3 RUM OCH KÖK

74 KVM

ENTREPRENÖRSSTRÅKET 13

1704-1169

Planlösningen är preliminär och vi förbehåller oss rätten till ändringar.

Omfattning och storlek på schakt kan komma att justeras.

UPPRÄTTAD: 2023-10-26

FÖRKLARINGAR

	Spishäll		Förstärkt vägg för TV
	Kyl		Överskåp
	Frys		Hatthylla
	Diskmaskin		
	Ugn och Mikrovågsugn i högskåp		
	Städsåp		
	Linneskåp		
	Tvättmaskin		
	Torktumlare		
ELC	El & mediacentral		
SG	Skjutdörrsgarderob		
FSK	Fördelarskåp		


Takhöjd = 2,5 m

BH anger bröstningshöjd* på fönster. Bröstningshöjd är 0,6 m om inget annat anges.

*Bröstningshöjd = höjd från golv till underkant fönster.




Skala 1:100 (1 cm på planritning motsvarar 100 cm i verkligheten)

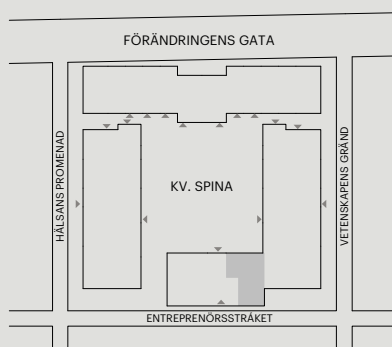

Orienteringsfigur



Skatteverkets ID-nummer:
1201

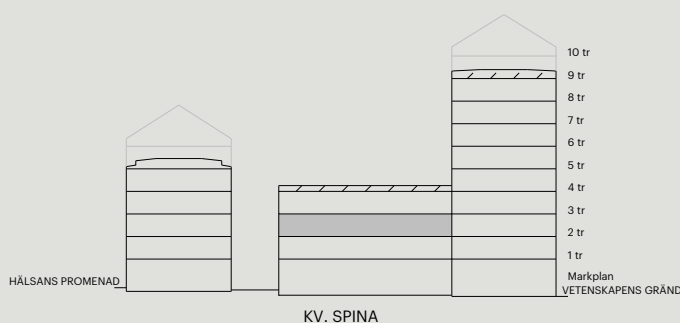

BALDER