


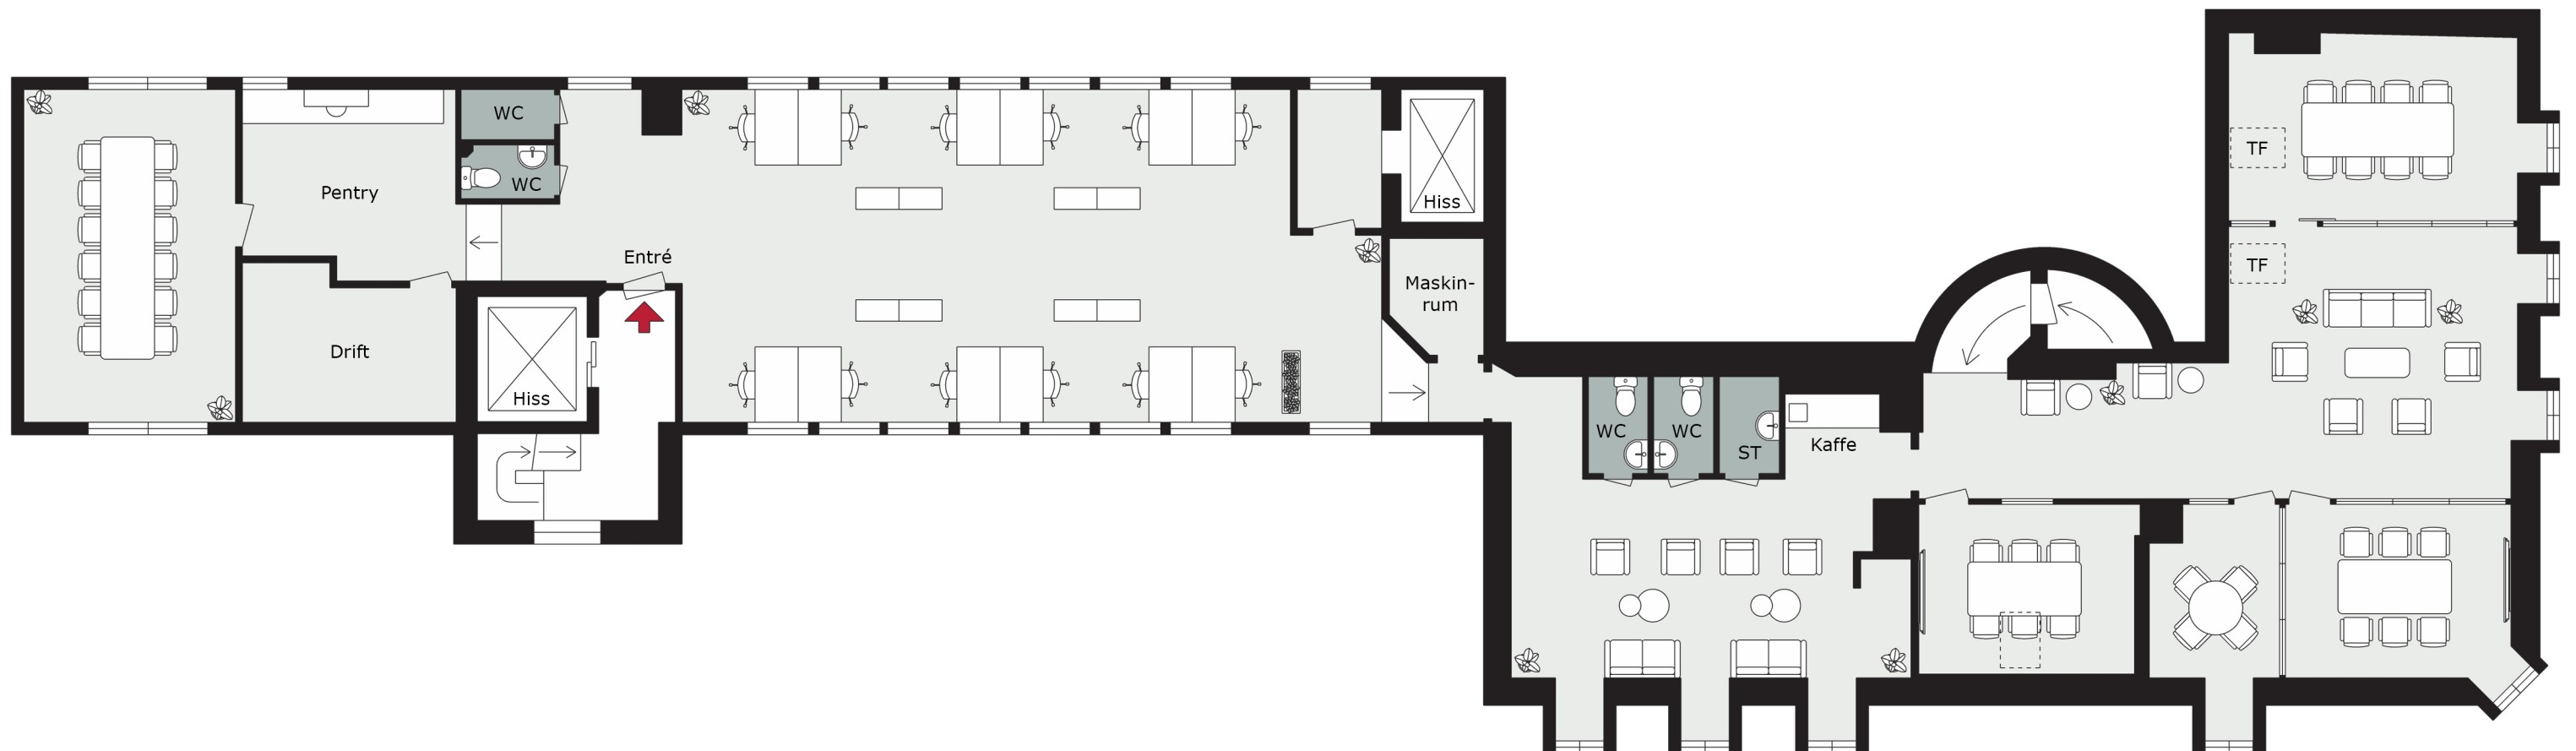

Saltnätargatan 9
249m²

Med reservation för avvikelser. Planskissen är ej skalenlig