


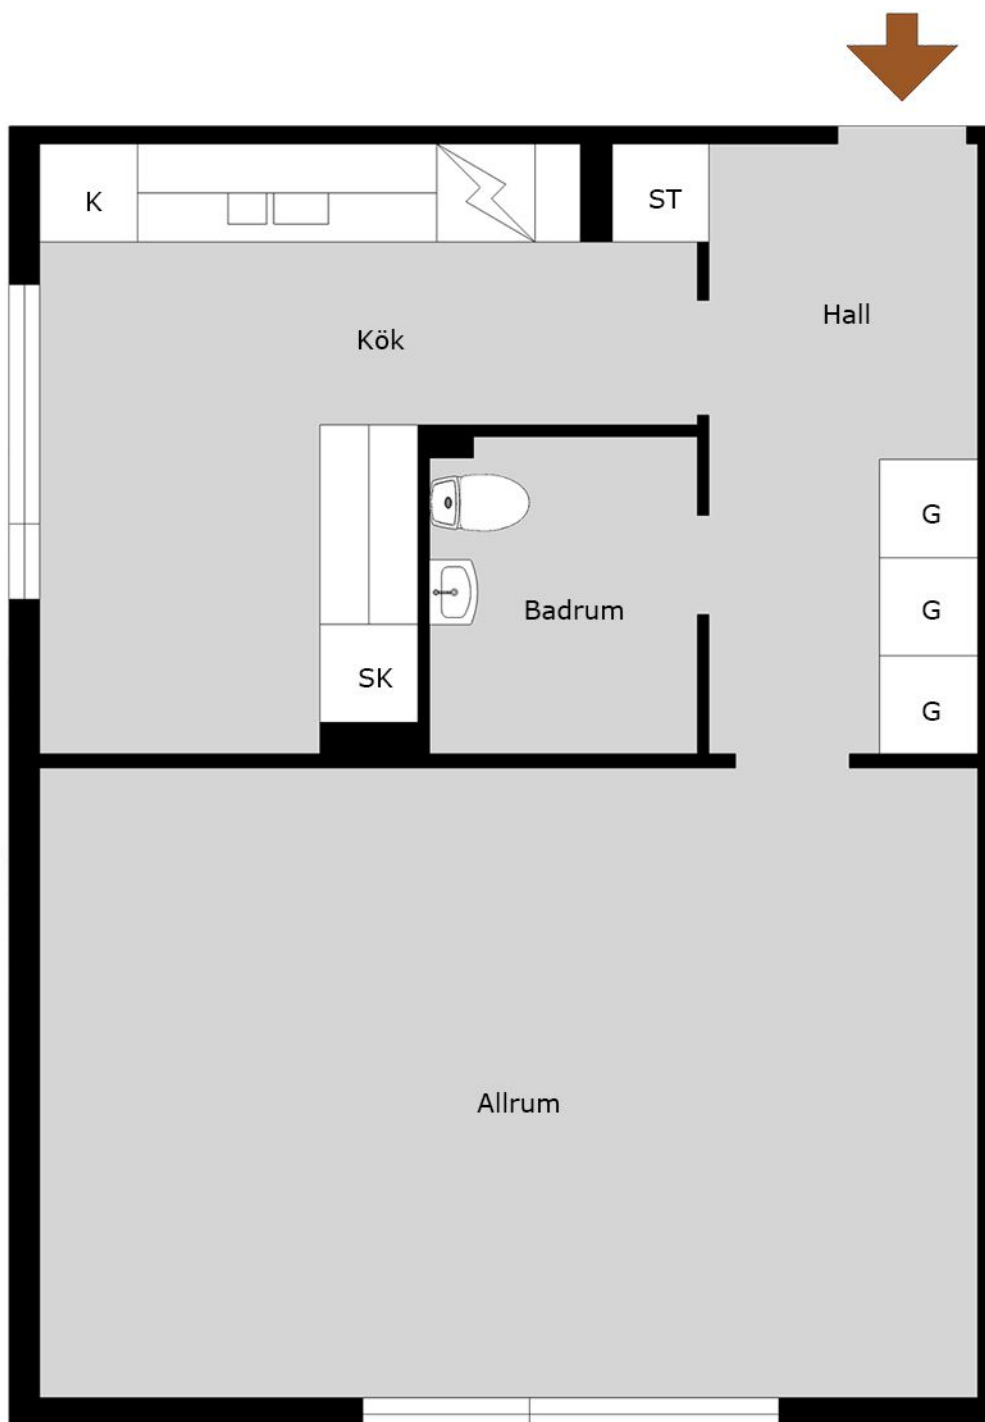

Lantmannavägen

Med reservation för avvikelser. Planskissen är ej skalenlig