


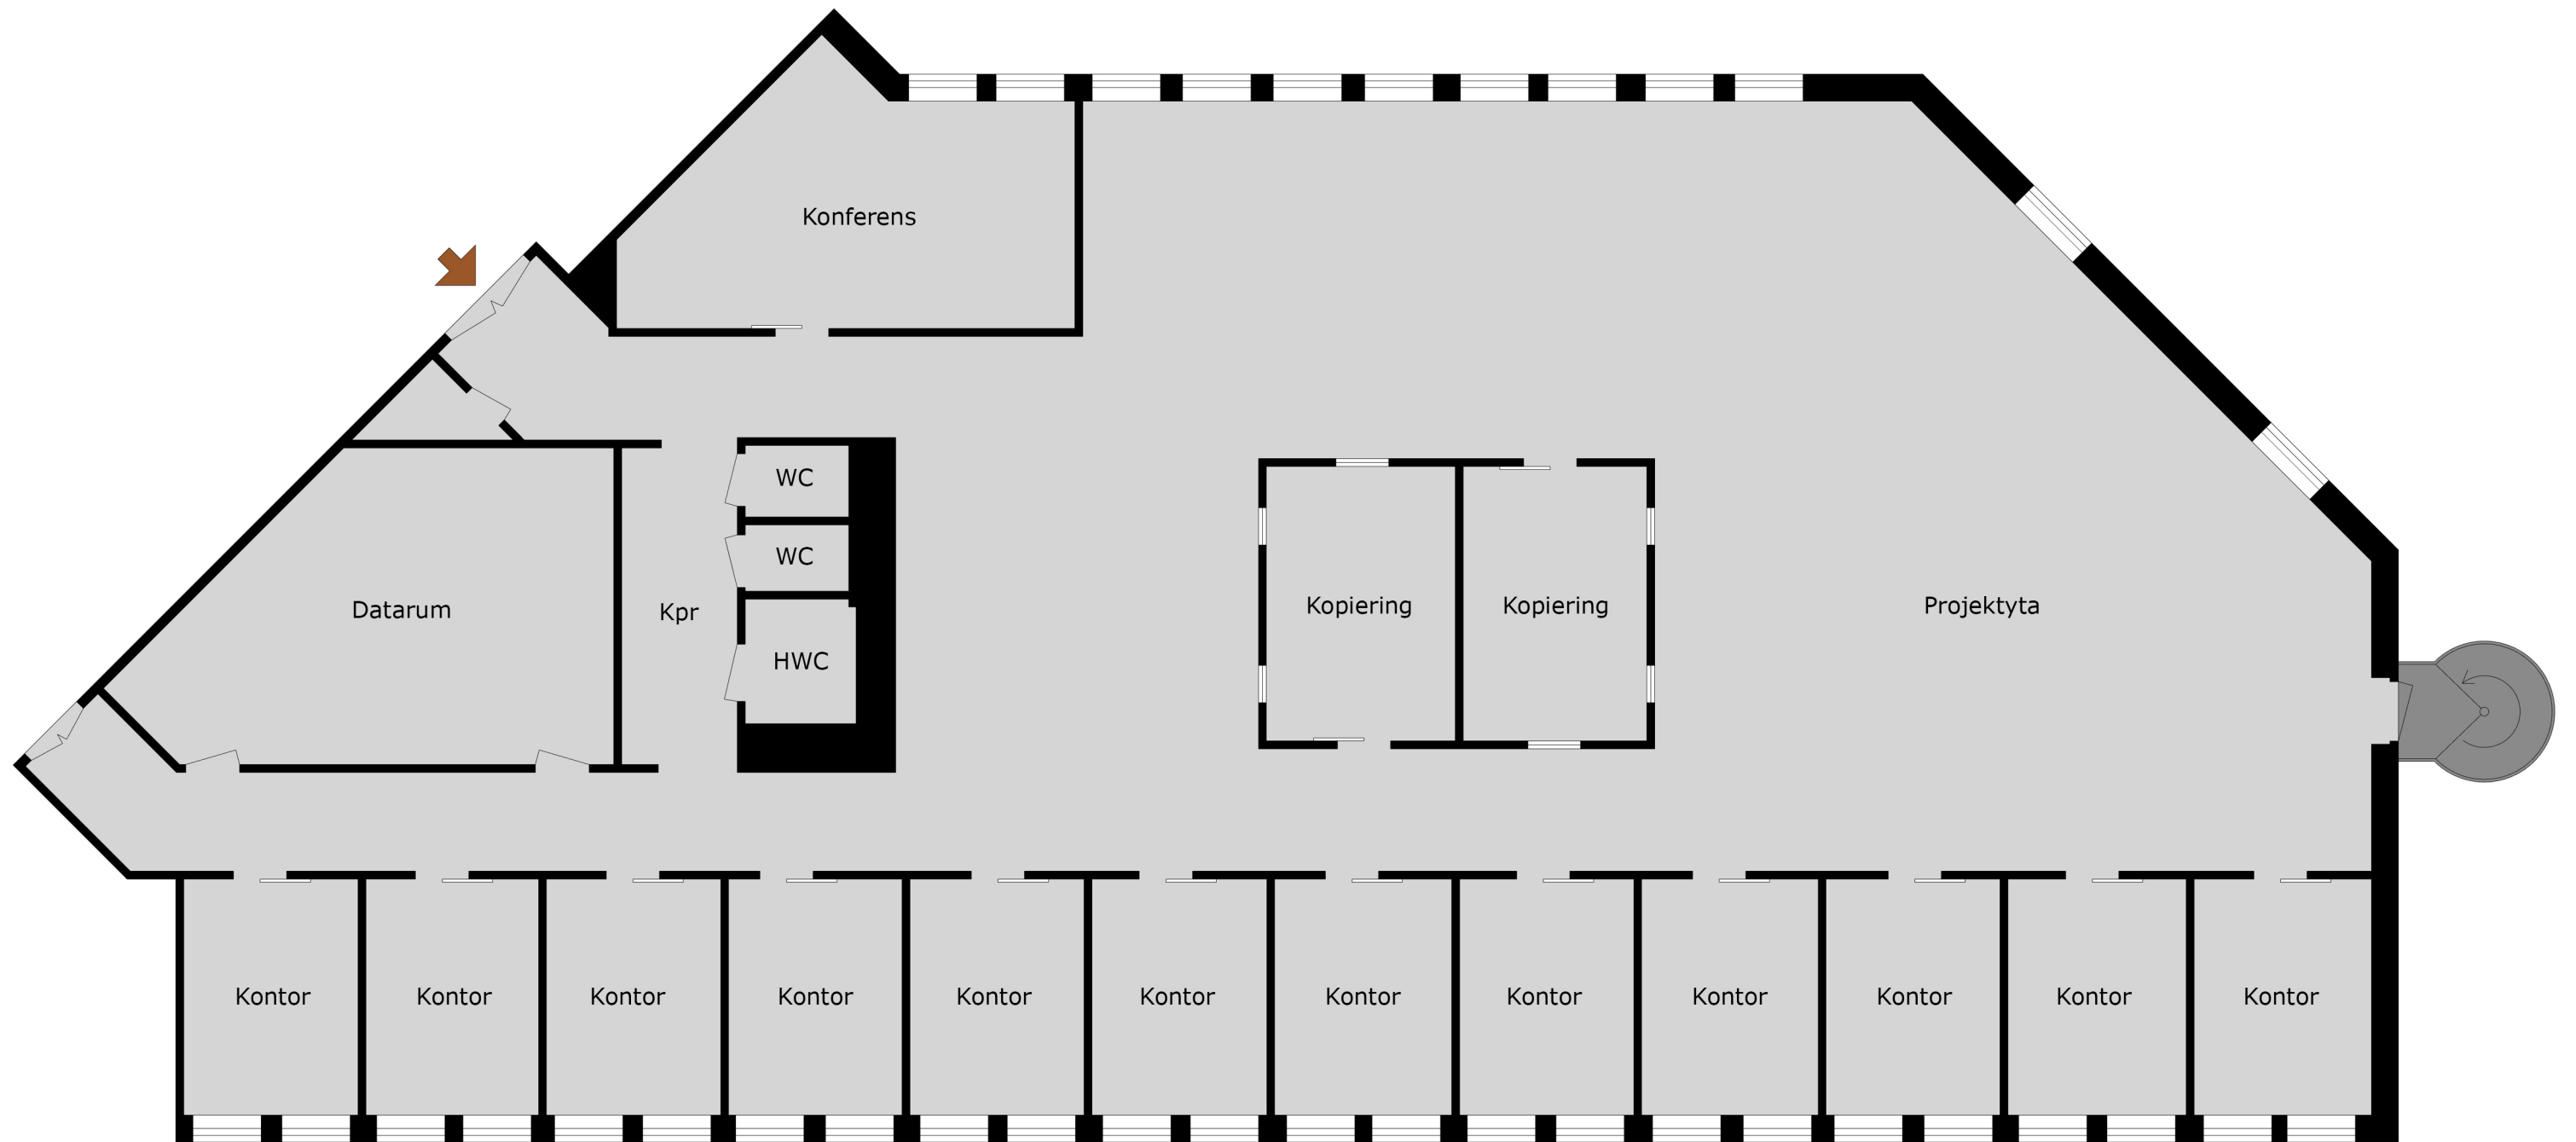

Geijersgatan 2 A
400m²

Med reservation för avvikelser. Planskissen är ej skalenlig