

# 4 RUM OCH KÖK

## 93 KVM

HÄLSANS PROMENAD 11

1704-1021

Planlösningen är preliminär och vi förbehåller oss rätten till ändringar.

Omfattning och storlek på schakt kan komma att justeras.

UPPRÄTTAD: 2023-10-26



### FÖRKLARINGAR

- Spishäll
- Kyl
- Frys
- Diskmaskin

- Ugn och Mikrovågsugn i högskåp
- Kyl
- Frys
- Diskmaskin
- Städskåp inredning
- Linneskåp inredning
- Tvättmaskin
- Torktumlare
- El & mediacentral
- Skjuddörrsgarderob
- Hatthylla

- Förstärkt vägg för TV
- Överskåp
- Undertak
- Fördelarskåp


Takhöjd = 2,5 m

BH anger bröstningshöjd\* på fönster. Bröstningshöjd är 0,6 m om inget annat anges.

\*Bröstningshöjd = höjd från golv till underkant fönster.




Skala 1:100 (1 cm på planritning motsvarar 100 cm i verkligheten)

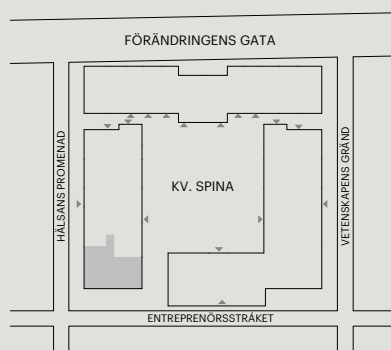

Orienteringsfigur



Skatteverkets ID-nummer:  
1404

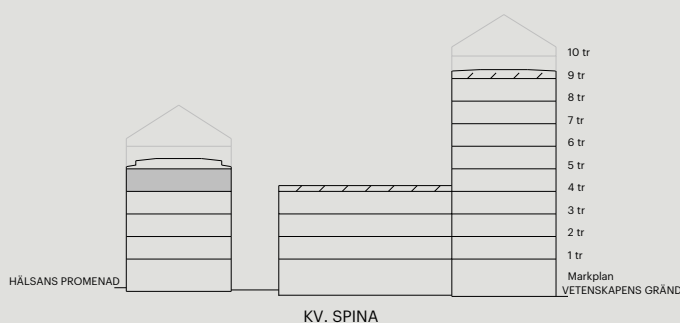

**BALDER**