

4 RUM OCH KÖK

93 KVM

VETENSKAPENS GRÄND 12

1704-1159

Planlösningen är preliminär och vi förbehåller oss rätten till ändringar.

Omfattning och storlek på schakt kan komma att justeras.

UPPRÄTTAD: 2023-10-26



FÖRKLARINGAR



Spishäll



Kyl



Frys



Diskmaskin



Ugn och Mikrovågsugn i högskåp




Städskåp inredning




Linneskåp inredning



Tvättmaskin

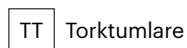


Torktumlare

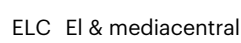

ELC El & mediacentral



SG Skjuddörrsgarderob

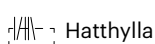

Hatthylla



Förstärkt vägg för TV



Överskåp



Undertak



FSK Fördelarskåp


Takhöjd = 2,5 m

BH anger bröstningshöjd* på fönster. Bröstningshöjd är 0,6 m om inget annat anges.

*Bröstningshöjd = höjd från golv till underkant fönster.




Skala 1:100 (1 cm på planritning motsvarar 100 cm i verkligheten)

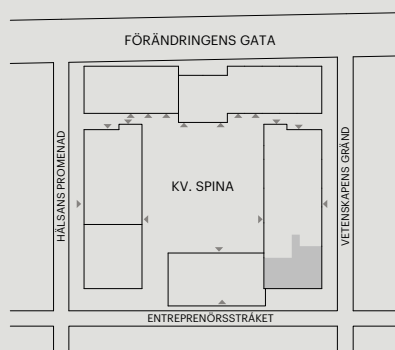

Orienteringsfigur



Skatteverkets ID-nummer:
1802

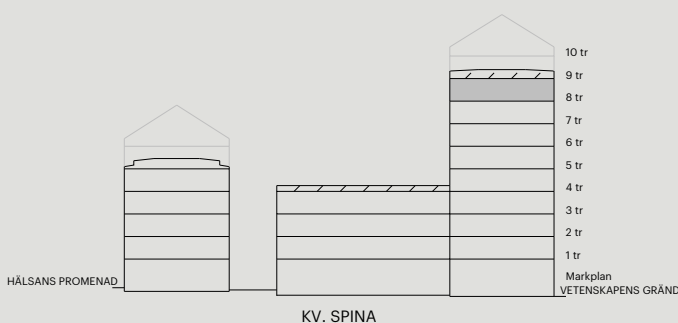

KV. SPINA

BALDER