

1 RUM OCH KÖK

35 KVM

LERGÖKSGATAN 5D
1710-1075


Planlösningen är preliminär
och vi förbehåller oss rätten
till ändringar.


Omfattning och storlek på
schakt kan komma att
justeras.

Ytor är ungefärliga

UPPRÄTTAD: 2023-02-02


FÖRKLARINGAR


 Spishäll med Inbyggnadsugn

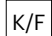 K/F Kyl och frys

 DM Diskmaskin

 G Garderob

 L Linneskåp


 KM Kombimaskin


 M Mikrovågsugn

 EL Elschakt / Mediacentral

 Hatthylla

 Överskåp

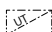 Undertak

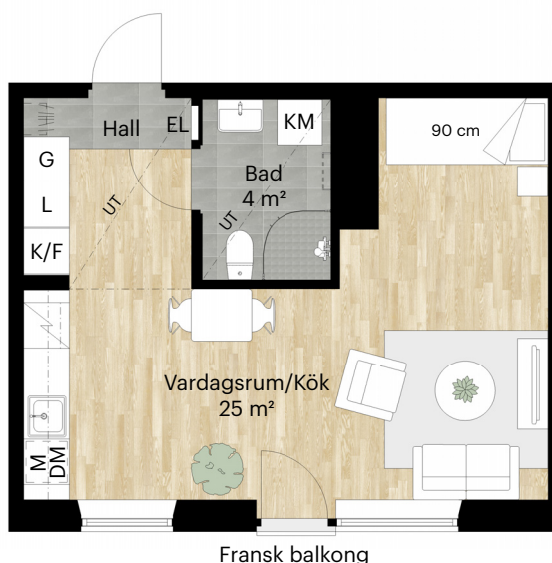

Takhöjd = 2,5 m


BH anger bröstningshöjd* på fönster.
Bröstningshöjd är 0,6 m om inget
annat anges.

*Bröstningshöjd = höjd från golv till
underkant fönster.



Skala 1:100 (1 cm på planritning motsvarar 100 cm i verkligheten)

Lägenhet: 04-1004

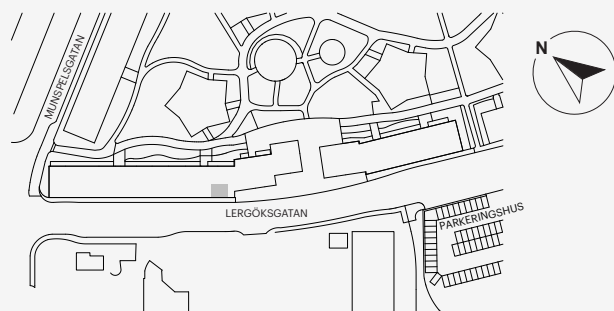

Orienteringsfigur

