

# 2 RUM OCH KÖK

## 36 KVM

KONDITORIGATAN 3

1633-1175









Planlösningen är preliminär och vi förbehåller oss rätten till ändringar.


Omfattning och storlek på schakt kan komma att justeras.

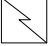Ytor är ungefärliga

UPPRÄTTAD: 2023-04-06

### FÖRKLARINGAR

 -  Spis med ugn
-  K/F Kyl och frys
-  DM Diskmaskin
-  G Garderob
-  TP Tvättpelare
- (M) Förberett för micro
- EC Elcentral
-  Inspektionslucka
-  Hatthylla
-  Överskåp

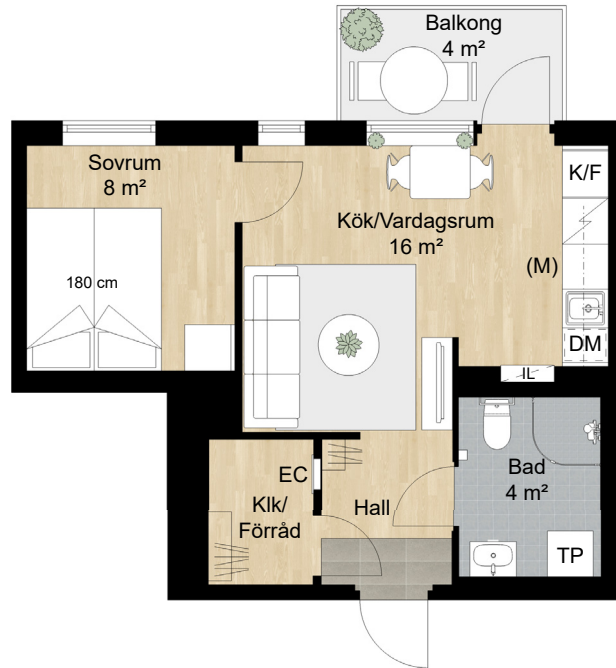


Takhöjd = 2,5 m

BH anger bröstningshöjd\* på fönster.  
Bröstningshöjd är 0,6 m om inget annat anges.

\*Bröstningshöjd = höjd från golv till underkant fönster.



Skala 1:100 (1cm på planritning motsvarar 100cm i verkligheten)

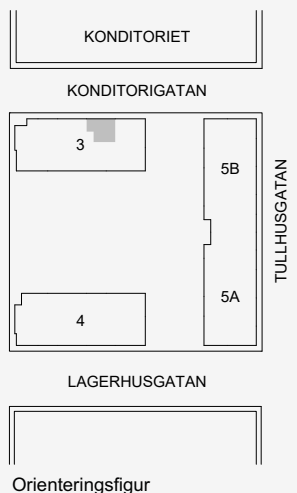

Lägenhet: 3-1101

