

# 2 RUM OCH KÖK

## 35 KVM

TULLHUSGATAN 7A

1615-1033


Planlösningen är preliminär och vi förbehåller oss rätten till ändringar.


Omfattning och storlek på schakt kan komma att justeras.

Ytor är ungefärliga

UPPRÄTTAD: 2022-04-26

### FÖRKLARINGAR

 Spishäll med inbyggd ugn

 K/F Kyl och frys

 DM Diskmaskin

 ST Städsåp


 G Garderob

 TP Tvättpelare


(M) Förberett för micro

EC Elcentral

 IL Installationslucka

 Hatthylla


 Överskåp

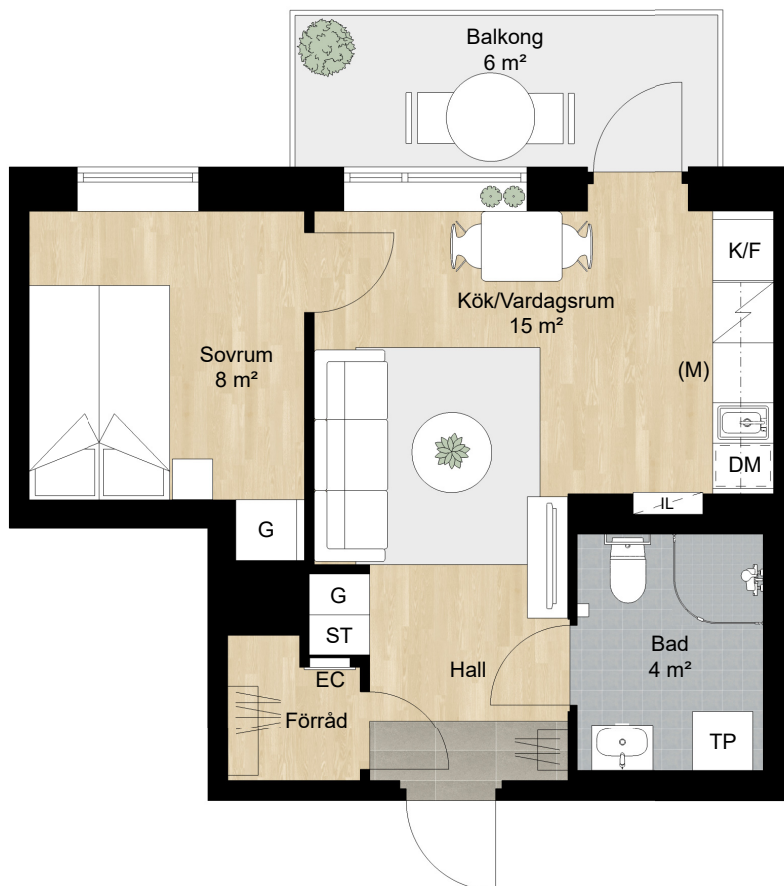

Takhöjd = 2,5 m



BH anger bröstningshöjd\* på fönster.  
Bröstningshöjd är 0,6 m om inget annat anges.

\*Bröstningshöjd = höjd från golv till underkant fönster.

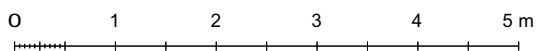

Skala 1:75

Lägenhet: 7A-1401

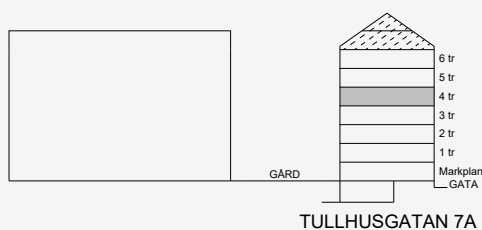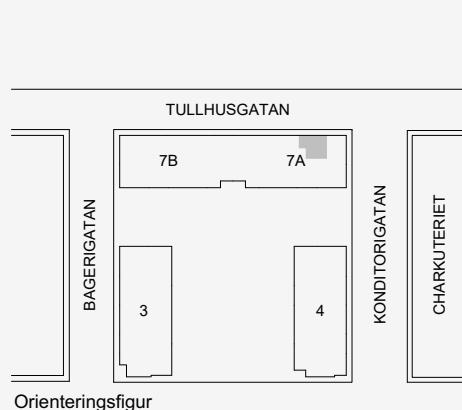

**BALDER**