

2 RUM OCH KÖK

48 KVM

LERGÖKSGATAN 1J

1727-1057

Planlösningen är preliminär och vi förbehåller oss rätten till ändringar.

Omfattning och storlek på schakt kan komma att justeras.

UPPRÄTTAD: 2024-07-03

FÖRKLARINGAR


	Spishäll med inbyggnadsugn		Överskåp
	Kyl och Frys		Undertak
	Diskmaskin		Hatthylla
	Garderob		
	Linneskåp		
	Städsåp		
	Kombimaskin		
	Mikrovågsugn		
	Elskåp		
	Skjutdörrsgarderob		

Takhöjd = 2,5 m



BH anger bröstningshöjd* på fönster.
Bröstningshöjd är 0,6 m om inget annat anges.

*Bröstningshöjd = höjd från golv till underkant fönster.

*Undertak lokalt nedsänkt minsta takhöjd 2,25 m

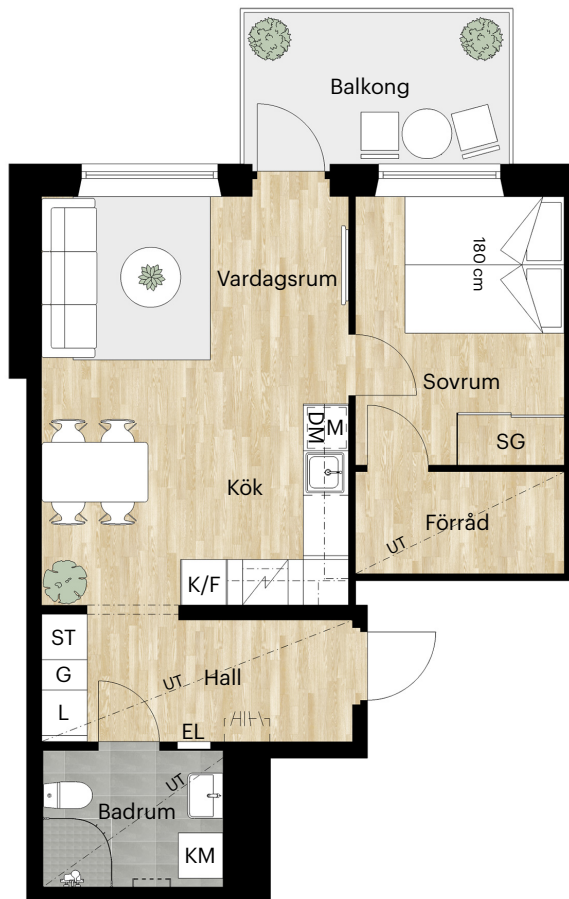

Skala 1:100 (1 cm på planritning motsvarar 100 cm i verkligheten)

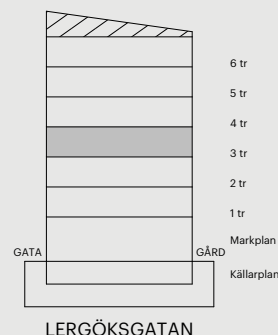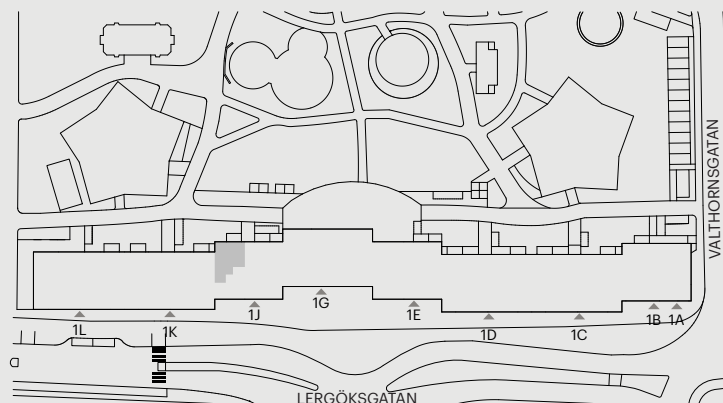

Skatteverkets
ID-nummer:
12-1302

Orienteringsfigur

BALDER