

1 RUM OCH KÖK

34 KVM

VETENSKAPENS GRÄND 10B

1704-1071


Planlösningen är preliminär och vi förbehåller oss rätten till ändringar.

Omfattning och storlek på schakt kan komma att justeras.

UPPRÄTTAD: 2023-10-26

FÖRKLARINGAR

- | | | | |
|--|-----------------------|--|-----------------------|
| | Spishäll med ugn | | Förstärkt vägg för TV |
| | Kyl och frys | | Överskåp |
| | Diskmaskin | | Undertak |
| | Mikrovågsugn | | |
| | Garderob | | |
| | Städsåp | | |
| | Linnesåp | | |
| | Tvättpelare | | |
| | ELC El & mediacentral | | |
| | FSK Fördelarsåp | | |
| | Hatthylla | | |

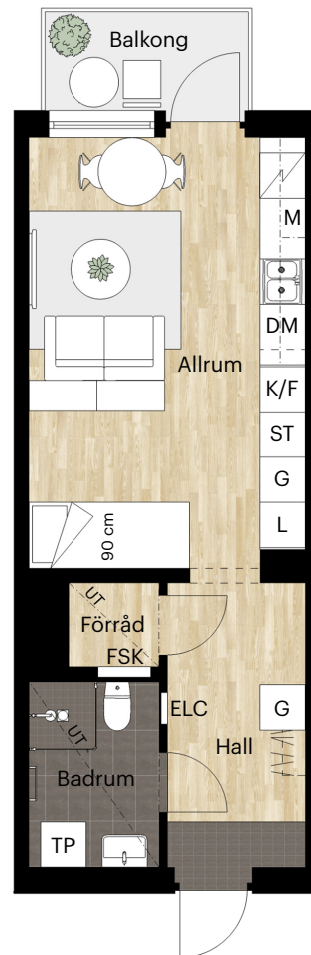


Takhöjd = 2,5 m

BH anger bröstningshöjd* på fönster.
Bröstningshöjd är 0,6 m om inget annat anges.

*Bröstningshöjd = höjd från golv till underkant fönster.

Skala 1:100 (1 cm på planritning motsvarar 100 cm i verkligheten)

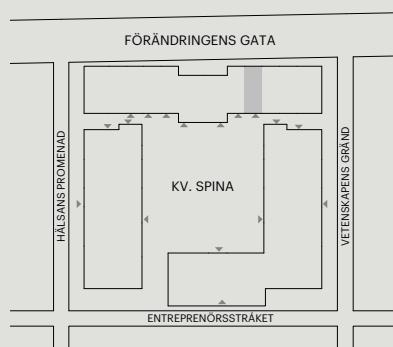

Orienteringsfigur



Skatteverkets ID-nummer:
1103



KV. SPINA

BALDER