


1 ROK
33 KVM
PLAN 03
LGH 1312

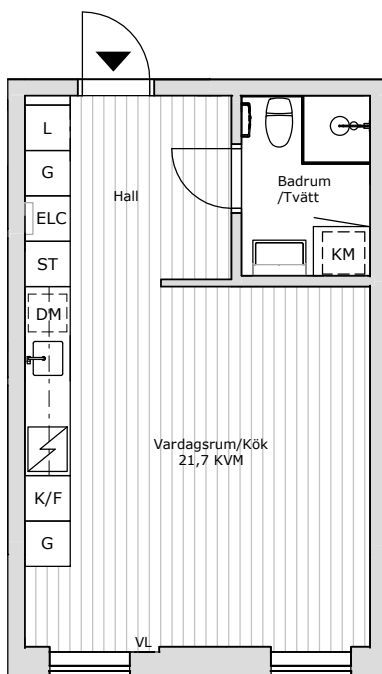


KARLATORNET

GÖTEBORG



G GARDEROB	DM DISKMASKIN
L LINNESKÅP	IND INDUKTIONSHÄLL
ST STÄDSKÅP	K/F KOMBINERAD KYL OCH FRY
KM KOMBIMASKIN	HS HÖGSKÅP
ELC ELCENTRAL/TEKNIK	VL VENTILATION
KL KLÄDFÖRVARING/ HATTHYLLA	

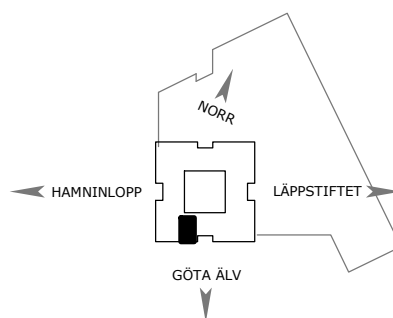

DATUM: 14 APRIL 2022
MED RESERVATION FÖR TRYCKFEL OCH EVENTUELLA ÄNDRINGAR.
AVVIKELSER KAN FÖREKOMMA, YTANGIVELSER ÄR PRELIMINÄRA.

0 1m 2m 3m 4m 5m
SKALA 1:100

PLAN 03

