

1 RUM OCH KÖK

33 KVM

LERGÖKSGATAN 1K


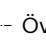

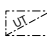



1727-1036


Planlösningen är preliminär och vi förbehåller oss rätten till ändringar.

Omfattning och storlek på schakt kan komma att justeras.

UPPRÄTTAD: 2024-07-03

FÖRKLARINGAR

-  Spishäll med inbyggnadsugn
-  Överskåp
-  Kyl och Frys
-  Undertak*
-  Diskmaskin
-  Kombimaskin
-  Mikrovågsugn
- EL Elskåp
- SG Skjutdörrsgarderob

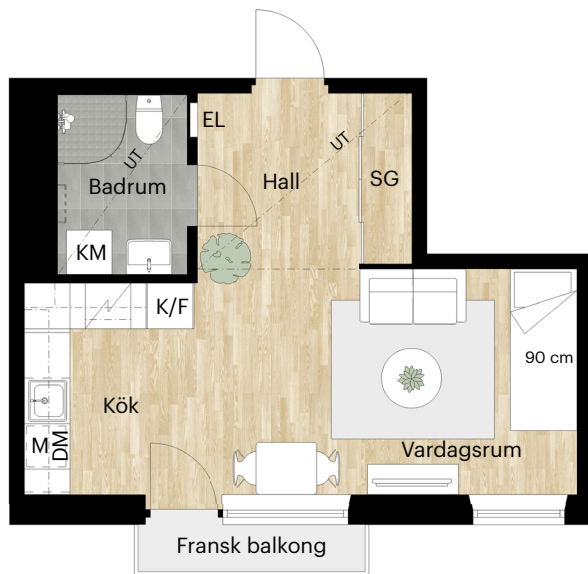

Takhöjd = 2,5 m


BH anger bröstningshöjd* på fönster.
Bröstningshöjd är 0,6 m om inget annat anges.

*Bröstningshöjd = höjd från golv till underkant fönster.

*Undertak lokalt nedsänkt minsta takhöjd 2,25 m




Skala 1:100 (1 cm på planritning motsvarar 100 cm i verkligheten)

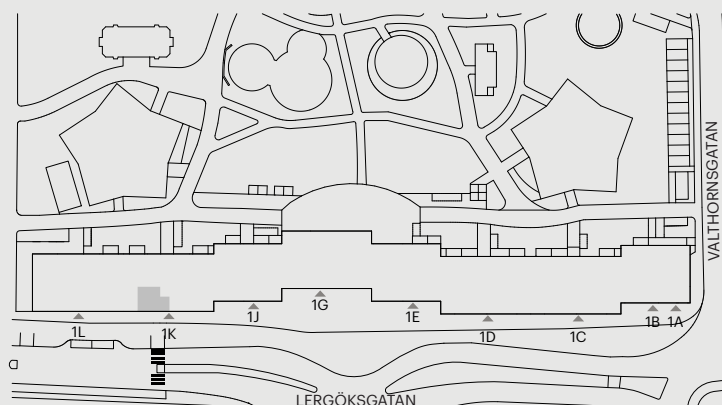

Orienteringsfigur



Skatteverkets
ID-nummer:
11-1301

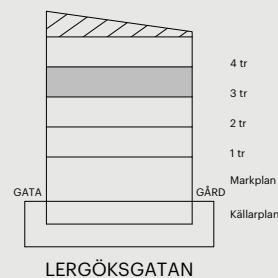

BALDER