

2 RUM OCH KÖK

51 KVM

LERGÖKSGATAN 1L

1727-1015


Planlösningen är preliminär och vi förbehåller oss rätten till ändringar.

Omfattning och storlek på schakt kan komma att justeras.

UPPRÄTTAD: 2024-07-03

FÖRKLARINGAR

- Spishäll med inbyggnadsugn
- Överskåp
- Kyl och Frys
- Undertak*
- Diskmaskin
- Hatthylla
- Garderob
- Städskåp
- Kombimaskin
- Mikrovågsugn
- Elskåp
- Skjutdörsgarderob

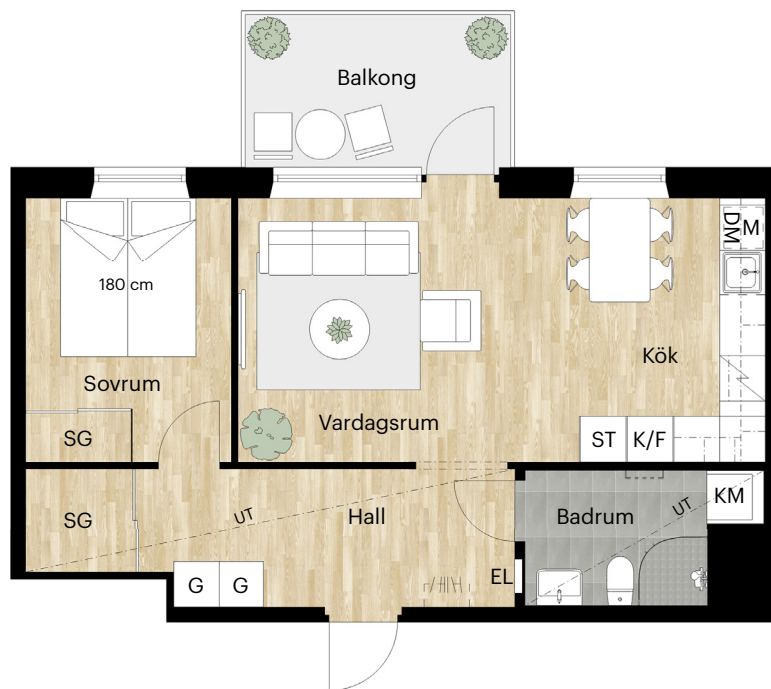

Takhöjd = 2,5 m


BH anger bröstningshöjd* på fönster.
Bröstningshöjd är 0,6 m om inget annat anges.

*Bröstningshöjd = höjd från golv till underkant fönster.

*Undertak lokalt nedsänkt minsta takhöjd 2,25 m




Skala 1:100 (1 cm på planritning motsvarar 100 cm i verkligheten)

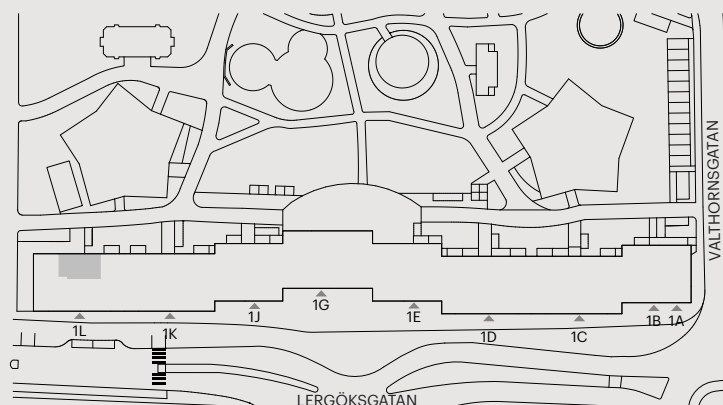

Orienteringsfigur



Skatteverkets
ID-nummer:
10-1303

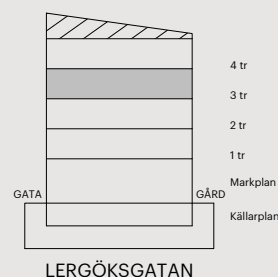

BALDER