

3 RUM OCH KÖK

73 KVM


VETENSKAPENS GRÄND 12

1704-1142

Planlösningen är preliminär och vi förbehåller oss rätten till ändringar.

Omfattning och storlek på schakt kan komma att justeras.

UPPRÄTTAD: 2023-10-26

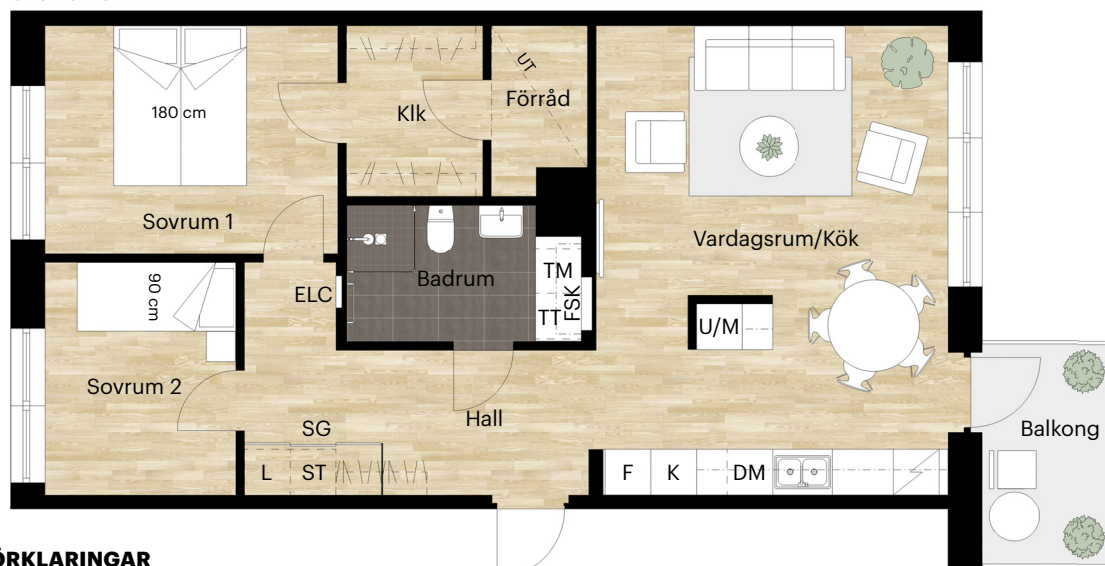

FÖRKLARINGAR

	Spishäll		Ugn och Mikrovågsugn i högskåp		Torktumlare		Förstärkt vägg för TV
	Kyl		Städsåp inredning		El & mediacentral		Överskåp
	Frys		Linneskåp inredning		Skjutdörrsgarderob		Undertak
	Diskmaskin		Tvättmaskin		Hatthylla		FSD Fördelarskåp


Takhöjd = 2,5 m

BH anger bröstningshöjd* på fönster. Bröstningshöjd är 0,6 m om inget annat anges.

*Bröstningshöjd = höjd från golv till underkant fönster.




Skala 1:100 (1 cm på planritning motsvarar 100 cm i verkligheten)

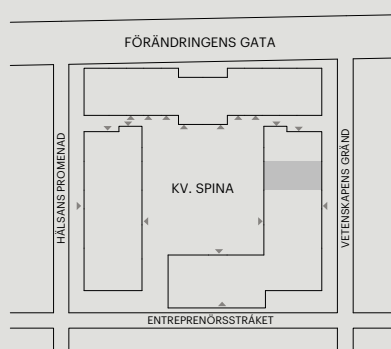

Orienteringsfigur



Skatteverkets ID-nummer:
1405

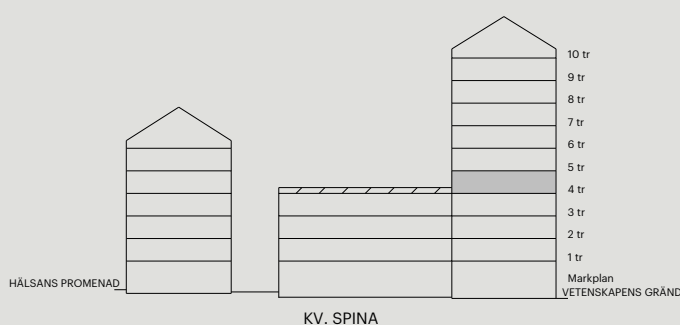

BALDER