

2 RUM OCH KÖK

40 KVM

EBBA LJUNGGRENS GATA 22

1759-1008


Planlösningen är preliminär och vi förbehåller oss rätten till ändringar.

Omfattning och storlek på schakt kan komma att justeras.

UPPRÄTTAD: 2025-09-30

FÖRKLARINGAR

- Induktionsspis med varmluftsugn
- Kyl/Frys
- Diskmaskin
- Mikrovågsugn
- Tvättpelare
- Garderob
- Städsåkåp
- Schakt
- EL/IT El & mediacentral
- Kapphylla
- Överskåp

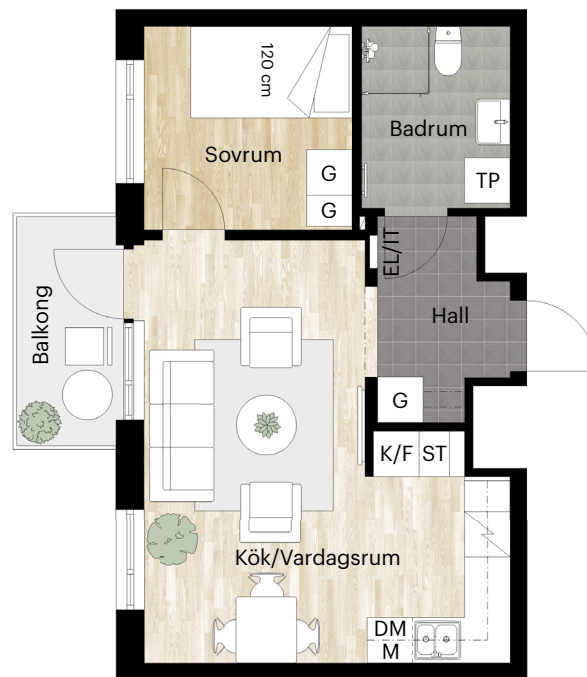


Takhöjd = 2,6 m

BH anger bröstningshöjd* på fönster. Bröstningshöjd är 0,6 m om inget annat anges.


*BH anger underkant fönsterkarm, inte underkant glas.



Skala 1:100 (1 cm på planritning motsvarar 100 cm i verkligheten)

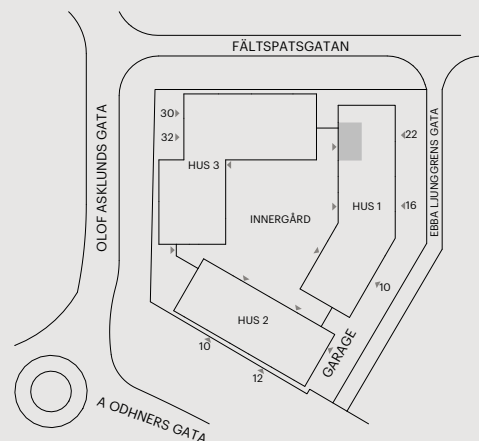

Orienteringsfigur

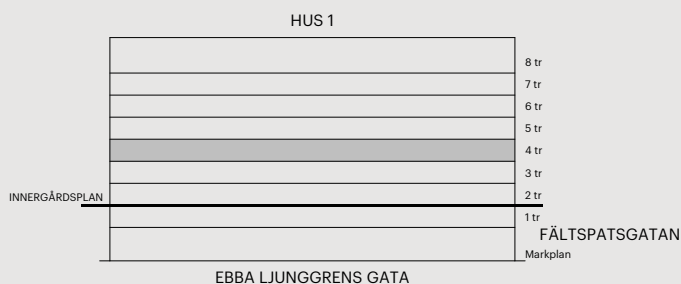

Skatteverkets
ID-nummer:
1402

BALDER