

1 RUM OCH KÖK

30 KVM

BAGERIGATAN 3

1615-1170


Planlösningen är preliminär
och vi förbehåller oss rätten
till ändringar.


Omfattning och storlek på
schakt kan komma att
justeras.

Ytor är ungefärliga

UPPRÄTTAD: 2022-04-06

FÖRKLARINGAR

 Spishäll med inbyggd ugn

 K/F Kyl och frys


 DM Diskmaskin

 TP Tvättpelare


 (M) Förberett för micro

 EC Elcentral

 Inspektionslucka

 Hatthylla


 Överskåp

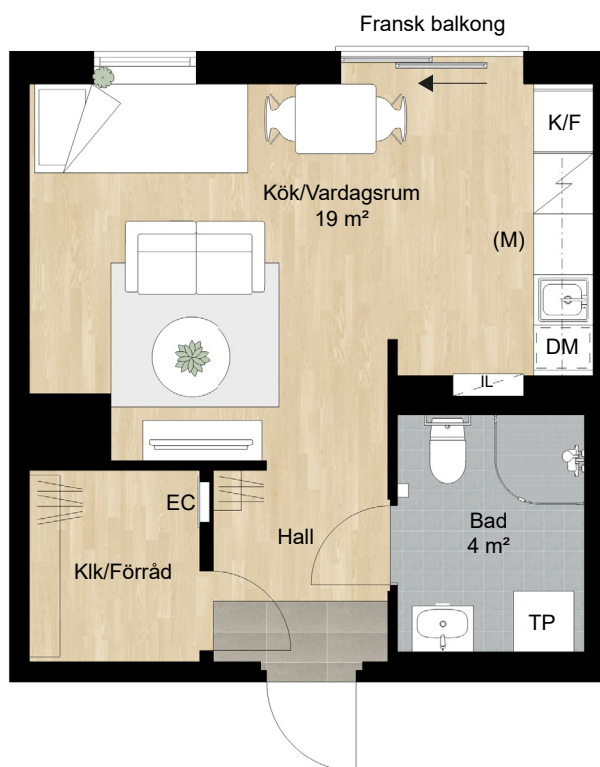


Takhöjd = 2,5 m

BH anger bröstningshöjd* på fönster.
Bröstningshöjd är 0,6 m om inget
annat anges.

*Bröstningshöjd = höjd från golv till
underkant fönster.

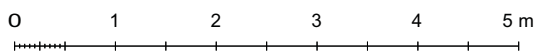

Skala 1:75

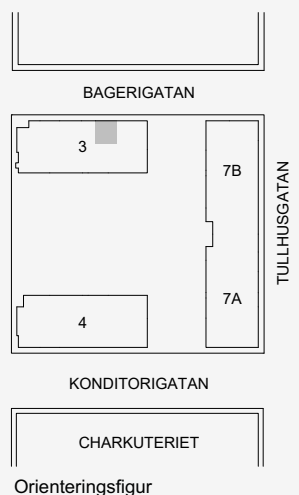

Lägenhet: 3-1001

