


2 ROK
48,5 KVM
PLAN 28
LGH 3809

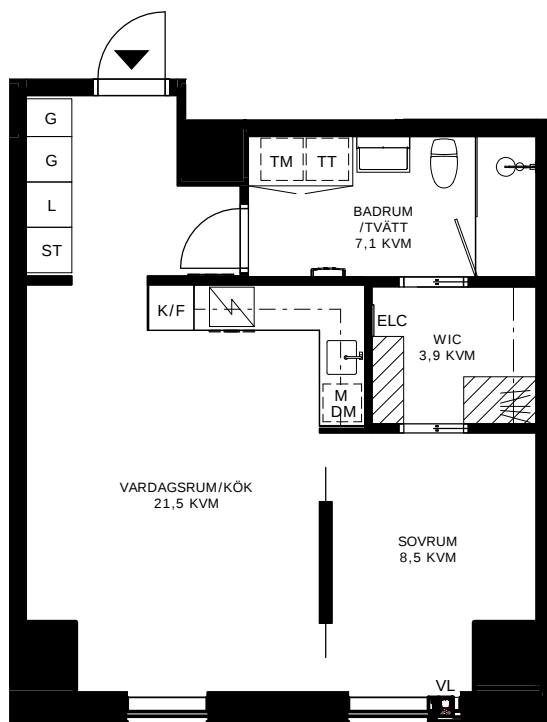


KARLATORNET GÖTEBORG

▨ Förrådsyta i lägenhet:
1 kvm av totalt 1 kvm



G GARDROB	DM DISKMASKIN
L LINNESKÅP	IND INDUKTIONSHÄLL
ST STÄDSKÅP	K/F KOMBINERAD KYL OCH FRYS
TM TVÄTTMASKIN	K KYL
TT TORKTUMLARE	F FRYS
KM KOMBIMASKIN	M MIKRO I VÄGGSKÅP
ELC ELCENTRAL/TEKNIK	U UGN OCH MIKRO I HÖGSKÅP
KL KLÄDFÖRVARING/HÄTTHYLLA	HS HÖGSKÅP
VL VÄDRINGSLUCKA	

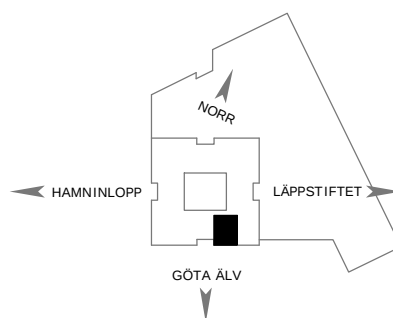

0 1m 2m 3m 4m 5m
SKALA 1:100

