


O BAL DER

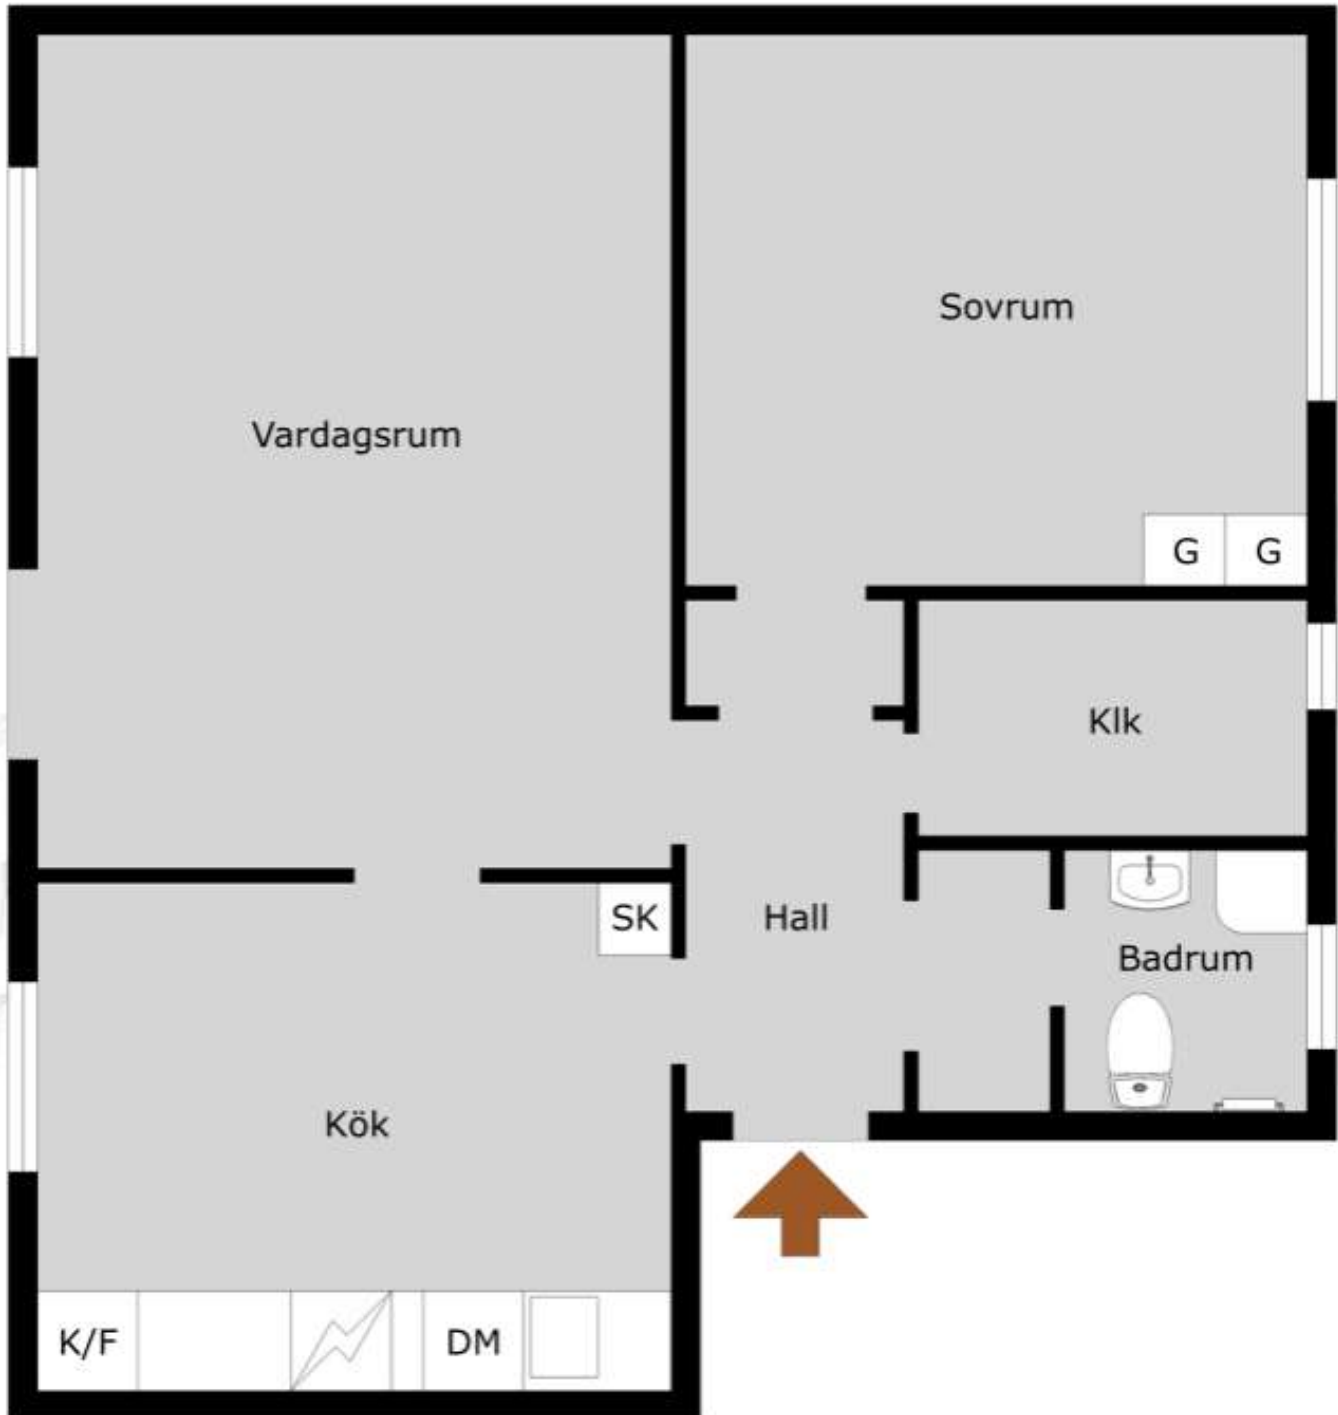

Med reservation för avvikelser. Planskissen är ej skalenlig