

4 RUM OCH KÖK

94 KVM

LERGÖKSGATAN 5A

1710-1125

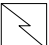
Planlösningen är preliminär och vi förbehåller oss rätten till ändringar.


Omfattning och storlek på schakt kan komma att justeras.

Ytor är ungefärliga

UPPRÄTTAD: 2023-02-02


FÖRKLARINGAR

 Spishäll med Inbyggnadsugn

 K/F Kyl och frys

 DM Diskmaskin

 ST Städsåp

 TM Tvättmaskin

 TT Torktumlare

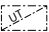
M Mikrovågsugn

EL Elschakt / Mediacentral

SG Skjutdörr garderob

 Hatthylla

 Överskåp

 Undertak

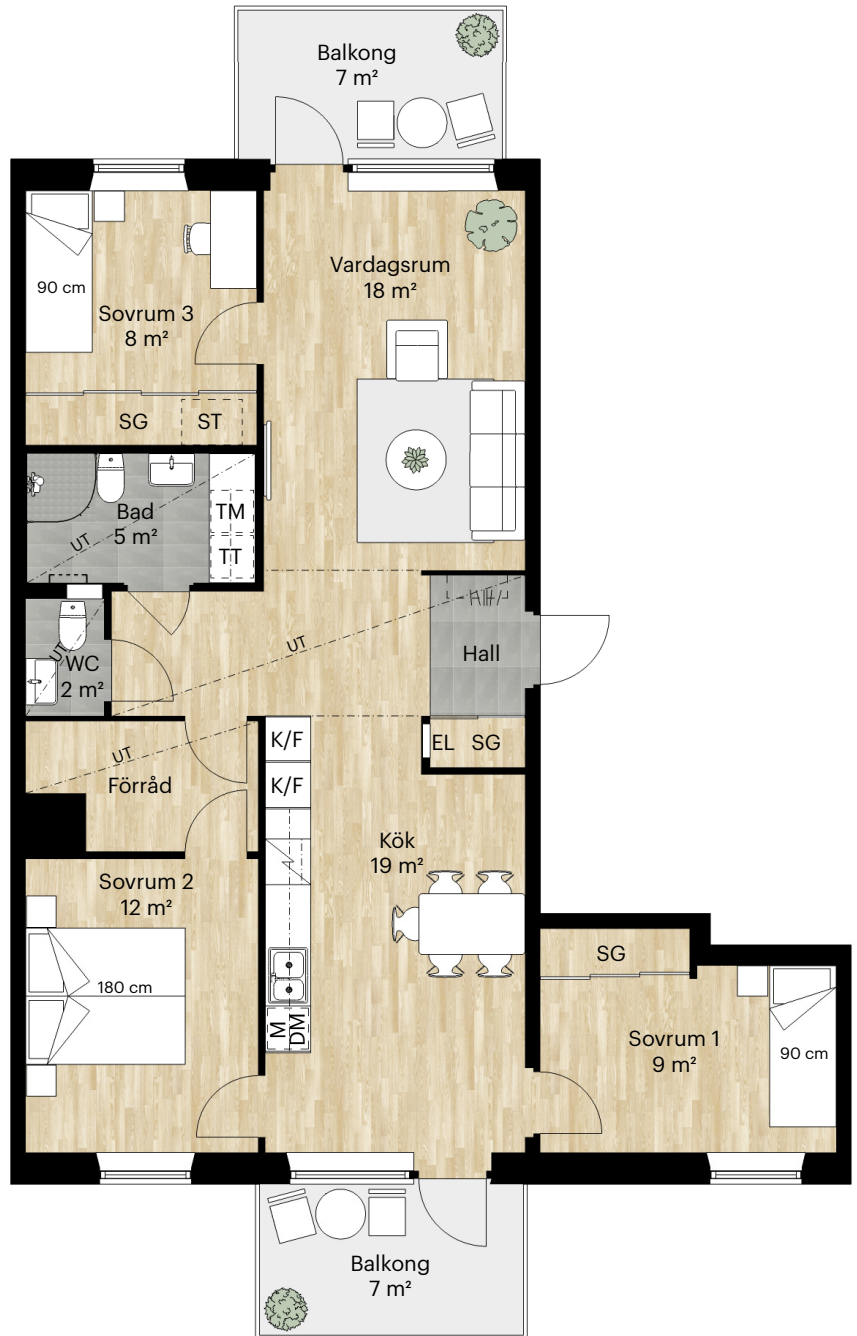
Takhöjd = 2,5 m

BH anger bröstningshöjd* på fönster. Bröstningshöjd är 0,6 m om inget annat anges.

*Bröstningshöjd = höjd från golv till underkant fönster.



Skala 1:100 (1 cm på planritning motsvarar 100 cm i verkligheten)



Lägenhet: 06-1401



Orienteringsfigur

