

2 RUM OCH KÖK

49 KVM

KNEKTEGÅRD SGATAN 41 A

1715-1036

Planlösningen är preliminär och vi förbehåller oss rätten till ändringar.

Omfattning och storlek på schakt kan komma att justeras.

UPPRÄTTAD: 2023-08-22

FÖRKLARINGAR


-  Spishäll med inbyggd ugn
-  Överskåp
-  K/F Kyl och Frys
-  Undertak*
-  DM Diskmaskin
-  M Mikrovågsugn
-  LB Linneback
-  ST Städsåp
-  KM Kombimaskin
- EL El och IT-skåp
- SG Skjutdörrsgarderob

Takhöjd = 2,5 m


BH anger bröstningshöjd* på fönster.
Bröstningshöjd är 0,6 m om inget annat anges.

*Bröstningshöjd = höjd från golv till underkant fönster.

*Undertak lokalt nedsänkt minsta takhöjd 2,25 m

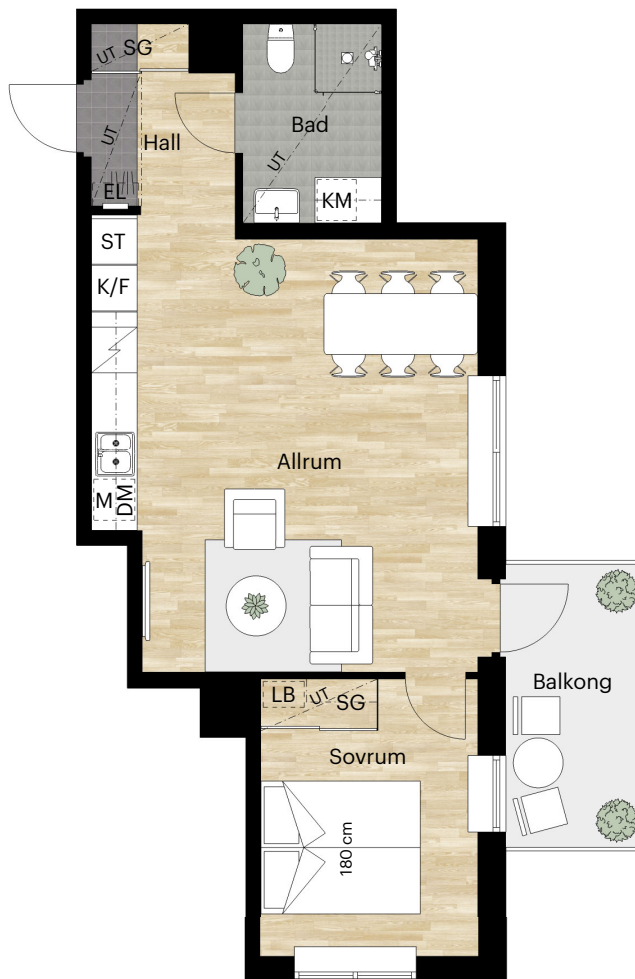

Skala 1:100 (1 cm på planritning motsvarar 100 cm i verkligheten)

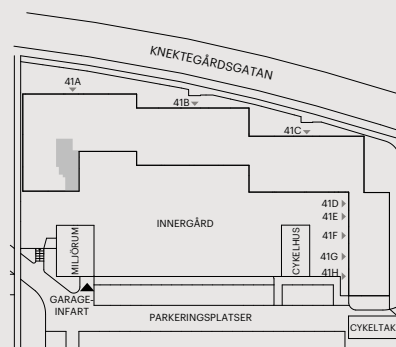

Skatteverkets
ID-nummer:
21-1401

Orienteringsfigur

BALDER