

2 RUM OCH KÖK

45 KVM

LAGERGRENS GATA 20A


1730-1340


Planlösningen är preliminär och vi förbehåller oss rätten till ändringar.

Omfattning och storlek på schakt kan komma att justeras.


UPPRÄTTAD: 2025-01-17


FÖRKLARINGAR

 Spishäll med inbyggd ugn


 K/F Kyl och frys

 DM Diskmaskin

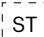 ST Städinredning

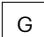 G Garderob med stång och hylla


 TP Tvättpelare

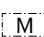 M Mikro i överskåp

EL Elskåp

FRD/ KLK Klädkammare med förråd


 Hatthylla

 Schakt

IL-V Inspektionslucka vattenskåp

SG Skjuddörrsgarderob

 Överskåp

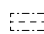
 Hylla med stång

Takhöjd = 2,5 m



Takhöjd badrum = 2,3 m

BH anger bröstningshöjd* på fönster.
Bröstningshöjd är 0,6 m om inget annat anges.


*Bröstningshöjd = höjd från golv till underkant fönster.

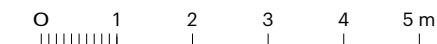

Skala 1:100 (1 cm på planritning motsvarar 100 cm i verkligheten)

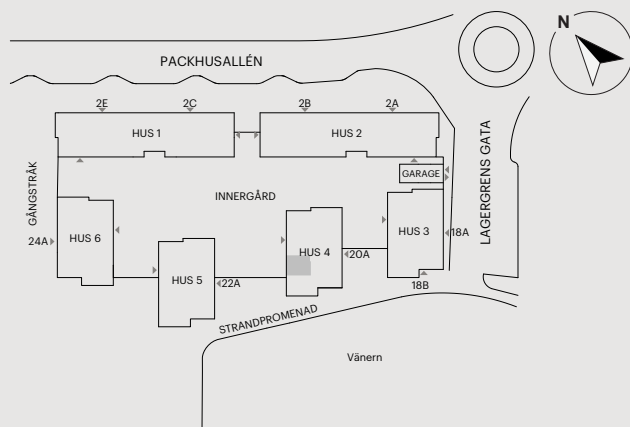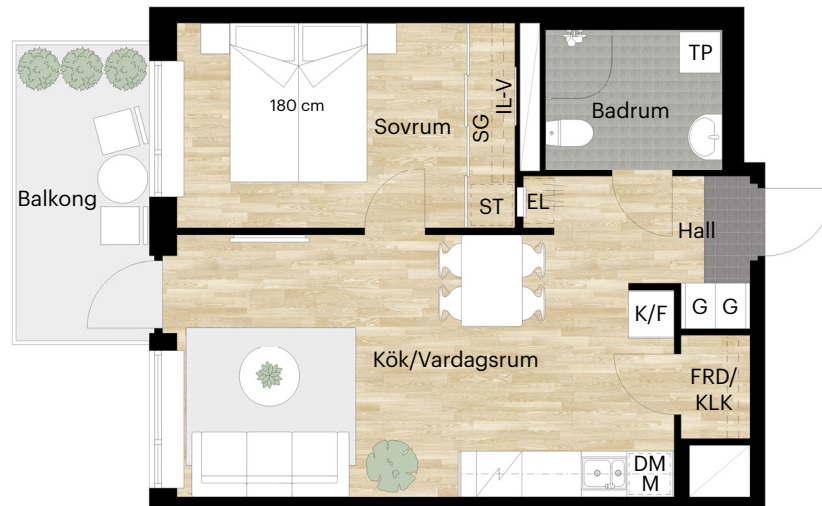

Orienteringsfigur

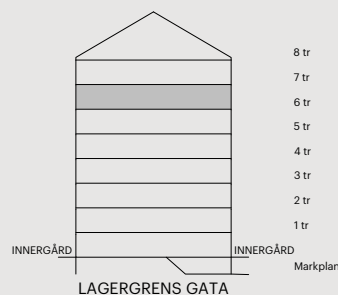

Skatteverkets
ID-nummer:
1603