


FÖRKLARINGAR

Alla mått anges i millimeter.
Mått skall kontrolleras på plats av entreprenören innan tillveckning sker.

Typlägenheter

Bokstav i rumnummer visar lägenhetstyp

- A= 1 rok 36 kvm, plan 2 (1 st)
- B= 2 rok 72 kvm, plan 2 (1 st)
- C= 2 rok 66-67 kvm, plan 2 (5 st, varav 3 spegelvända)
- D= 2 rok 68 kvm, plan 2 (1 st, gavellägenhet)
- E= 5 rok 119 kvm, plan 3-5 (3 st)
- F= 3 rok 76-77 kvm, plan 3-5 (3 st, varav 21 spegelvända)
- G= 3 rok 76-77 kvm, plan 3-5 (6 st, gavellägenheter)
- H= 2 rok 51 kvm, plan 2 (1 st)

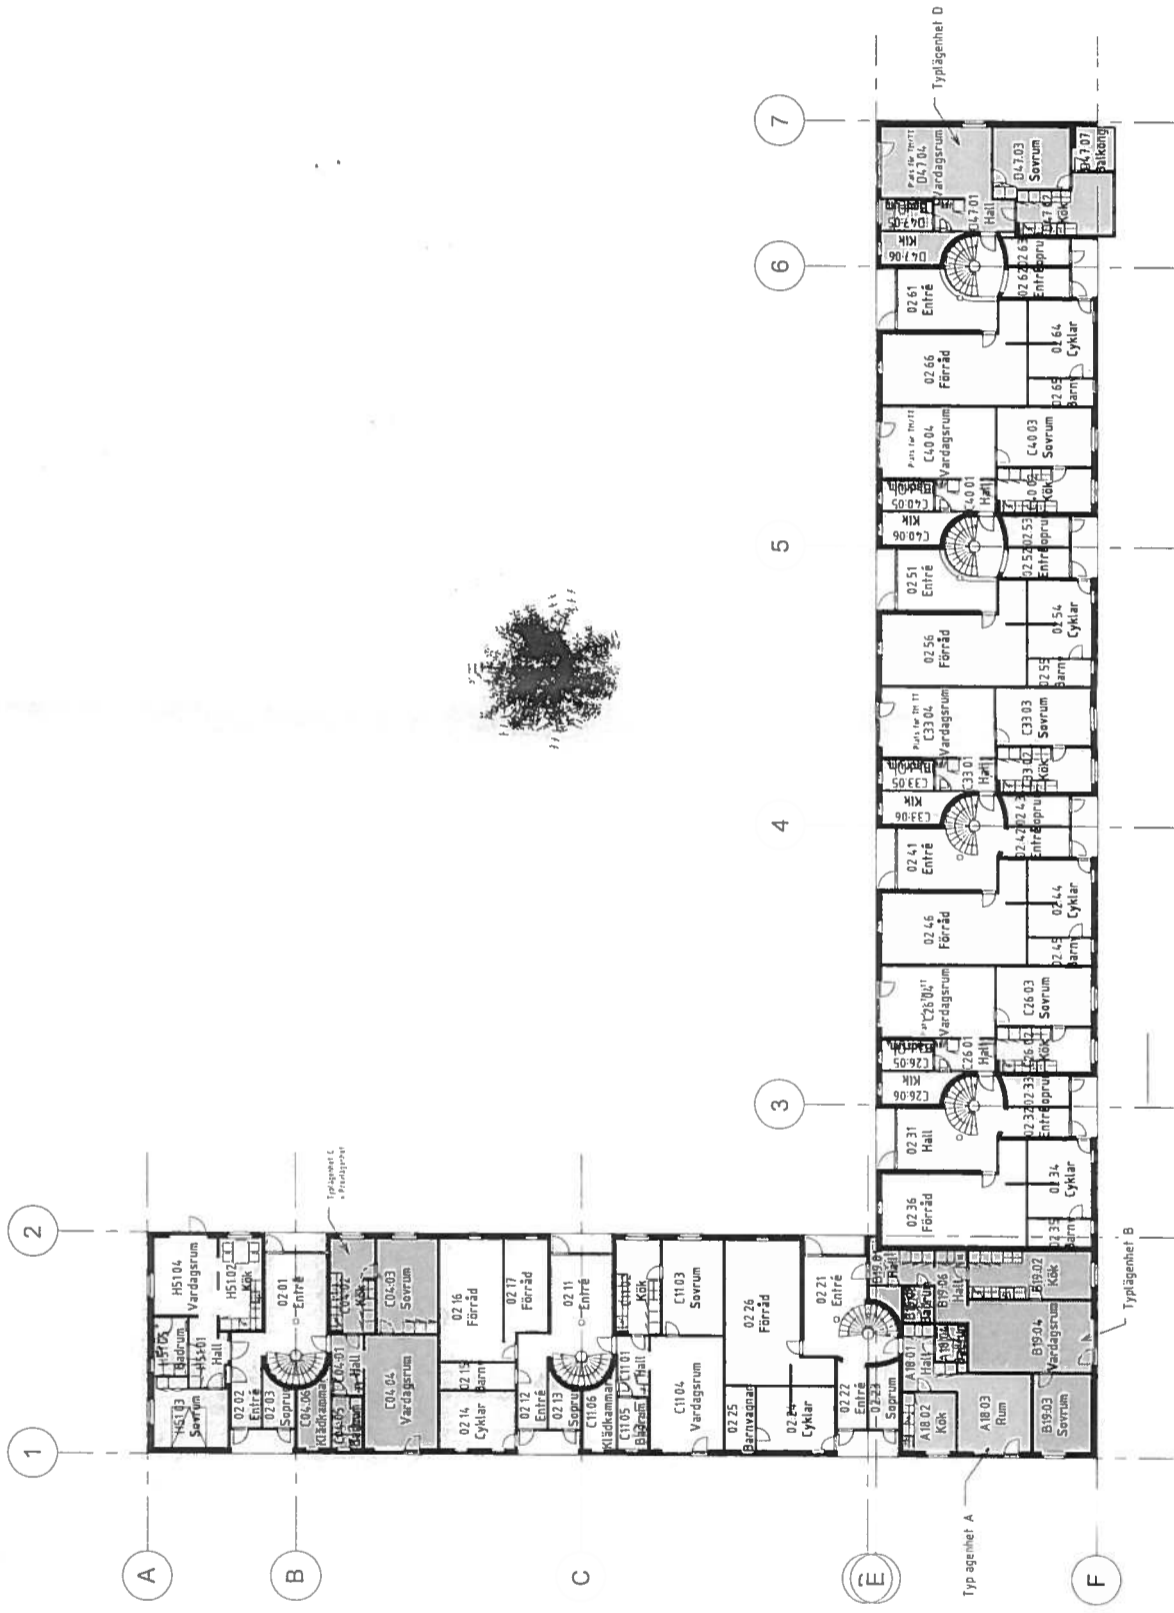

| BET | ANT | ÄNDRINGEN AVSER | DATUM | SIGN |
|-----|-----|-----------------|-------|------|
| | | | | |

FÖRHANDSKOPIA 2014-06-17

Svängrumsgatan

ELL SINGER
ARKITEKTKONTOR AB
Järntorget 3 413 04 Göteborg
031-10 20 70 namn@ellsinger.se

| FÖRETAG | TELEFON |
|---------------------------------|---------------|
| A - Ellsinger Arkitektkontor AB | 031-10 20 70 |
| E - WSP | 010-722 50 00 |
| K | |
| M | |
| R | |
| V - Andersson & Hultmark | 031-704 35 00 |

| UPPGIFTS NR | RITAD AV | FAKULTETSGRÄN |
|-------------|----------|---------------|
| | AN | AN |
| | AN | AN |

| DATOR | PROJEKTANT | PROJEKTANT |
|-------|----------------|----------------|
| | Niklas Vilborg | Niklas Vilborg |

| JÄRNBROTTS 145:6 | GÄTBERG STAD |
|------------------------------|--------------|
| Renovering av flerbostadshus | |
| Nytt utseende | |
| Plan 2, Översikt | |

| SKALA | RIKSNUMMER | REVIS |
|----------|------------|-------|
| A1 1:200 | | |
| A3 1:400 | | |