


O BAL DER

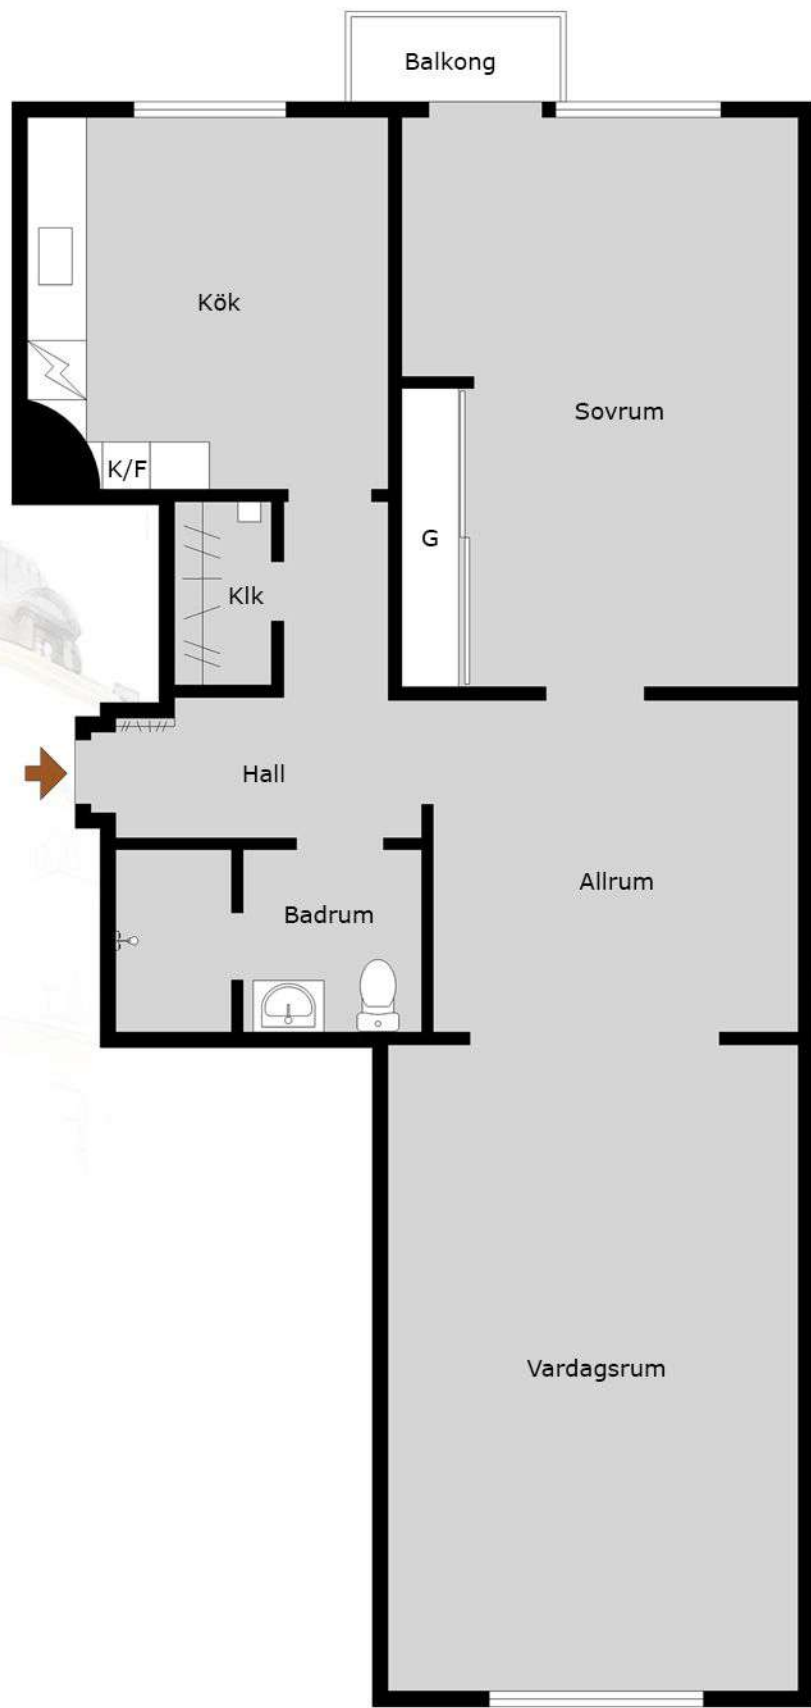

Södergatan 101
2 rok
1210-1005

Med reservation för avvikelser. Planskissen är ej skalenlig