


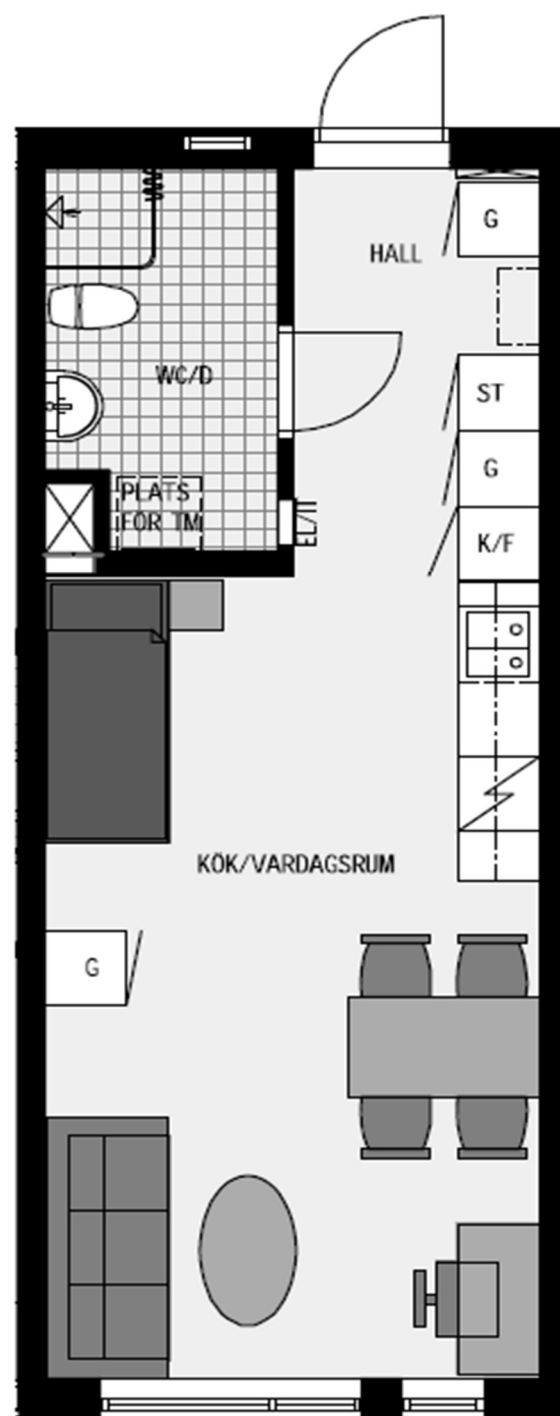

LÄGENHETSTYP 1A

1 RoK 34 M²
TOTALT 45 ST

Balder Reserverar sig för eventuella ändringar och tryckfel