

1 RUM OCH KÖK

27 KVM

TULLHUSGATAN 7A

1615-1028


Planlösningen är preliminär och vi förbehåller oss rätten till ändringar.


Omfattning och storlek på schakt kan komma att justeras.

Ytor är ungefärliga

UPPRÄTTAD: 2022-04-26

FÖRKLARINGAR

 Spishäll med inbyggd ugn

 K/F Kyl och frys

 DM Diskmaskin

 ST Städsåp


 G Garderob

 TP Tvättpelare


 (M) Förberett för micro

 EC Elcentral

 IL Installationslucka

 Hatthylla


 Överskåp

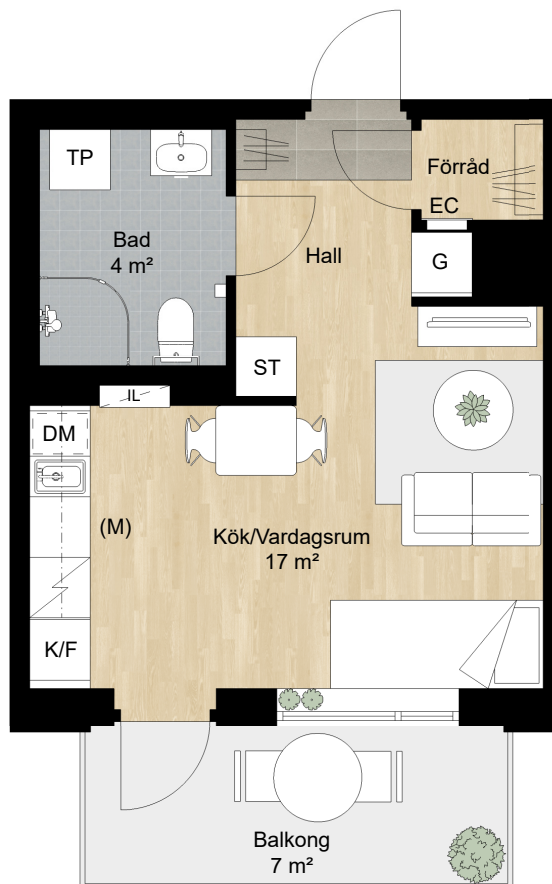

Takhöjd = 2,5 m


BH anger bröstningshöjd* på fönster.
Bröstningshöjd är 0,6 m om inget annat anges.

*Bröstningshöjd = höjd från golv till underkant fönster.

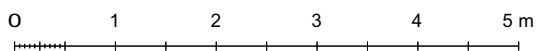


Skala 1:75

Lägenhet: 7A-1304

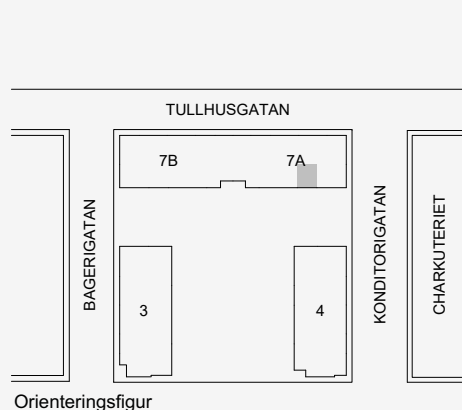

Orienteringsfigur

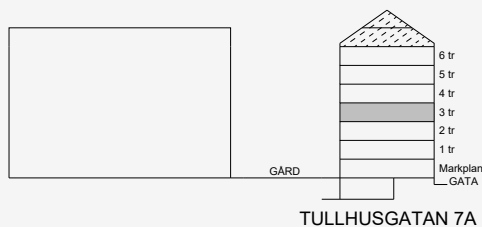

TULLHUSGATAN 7A

BALDER